
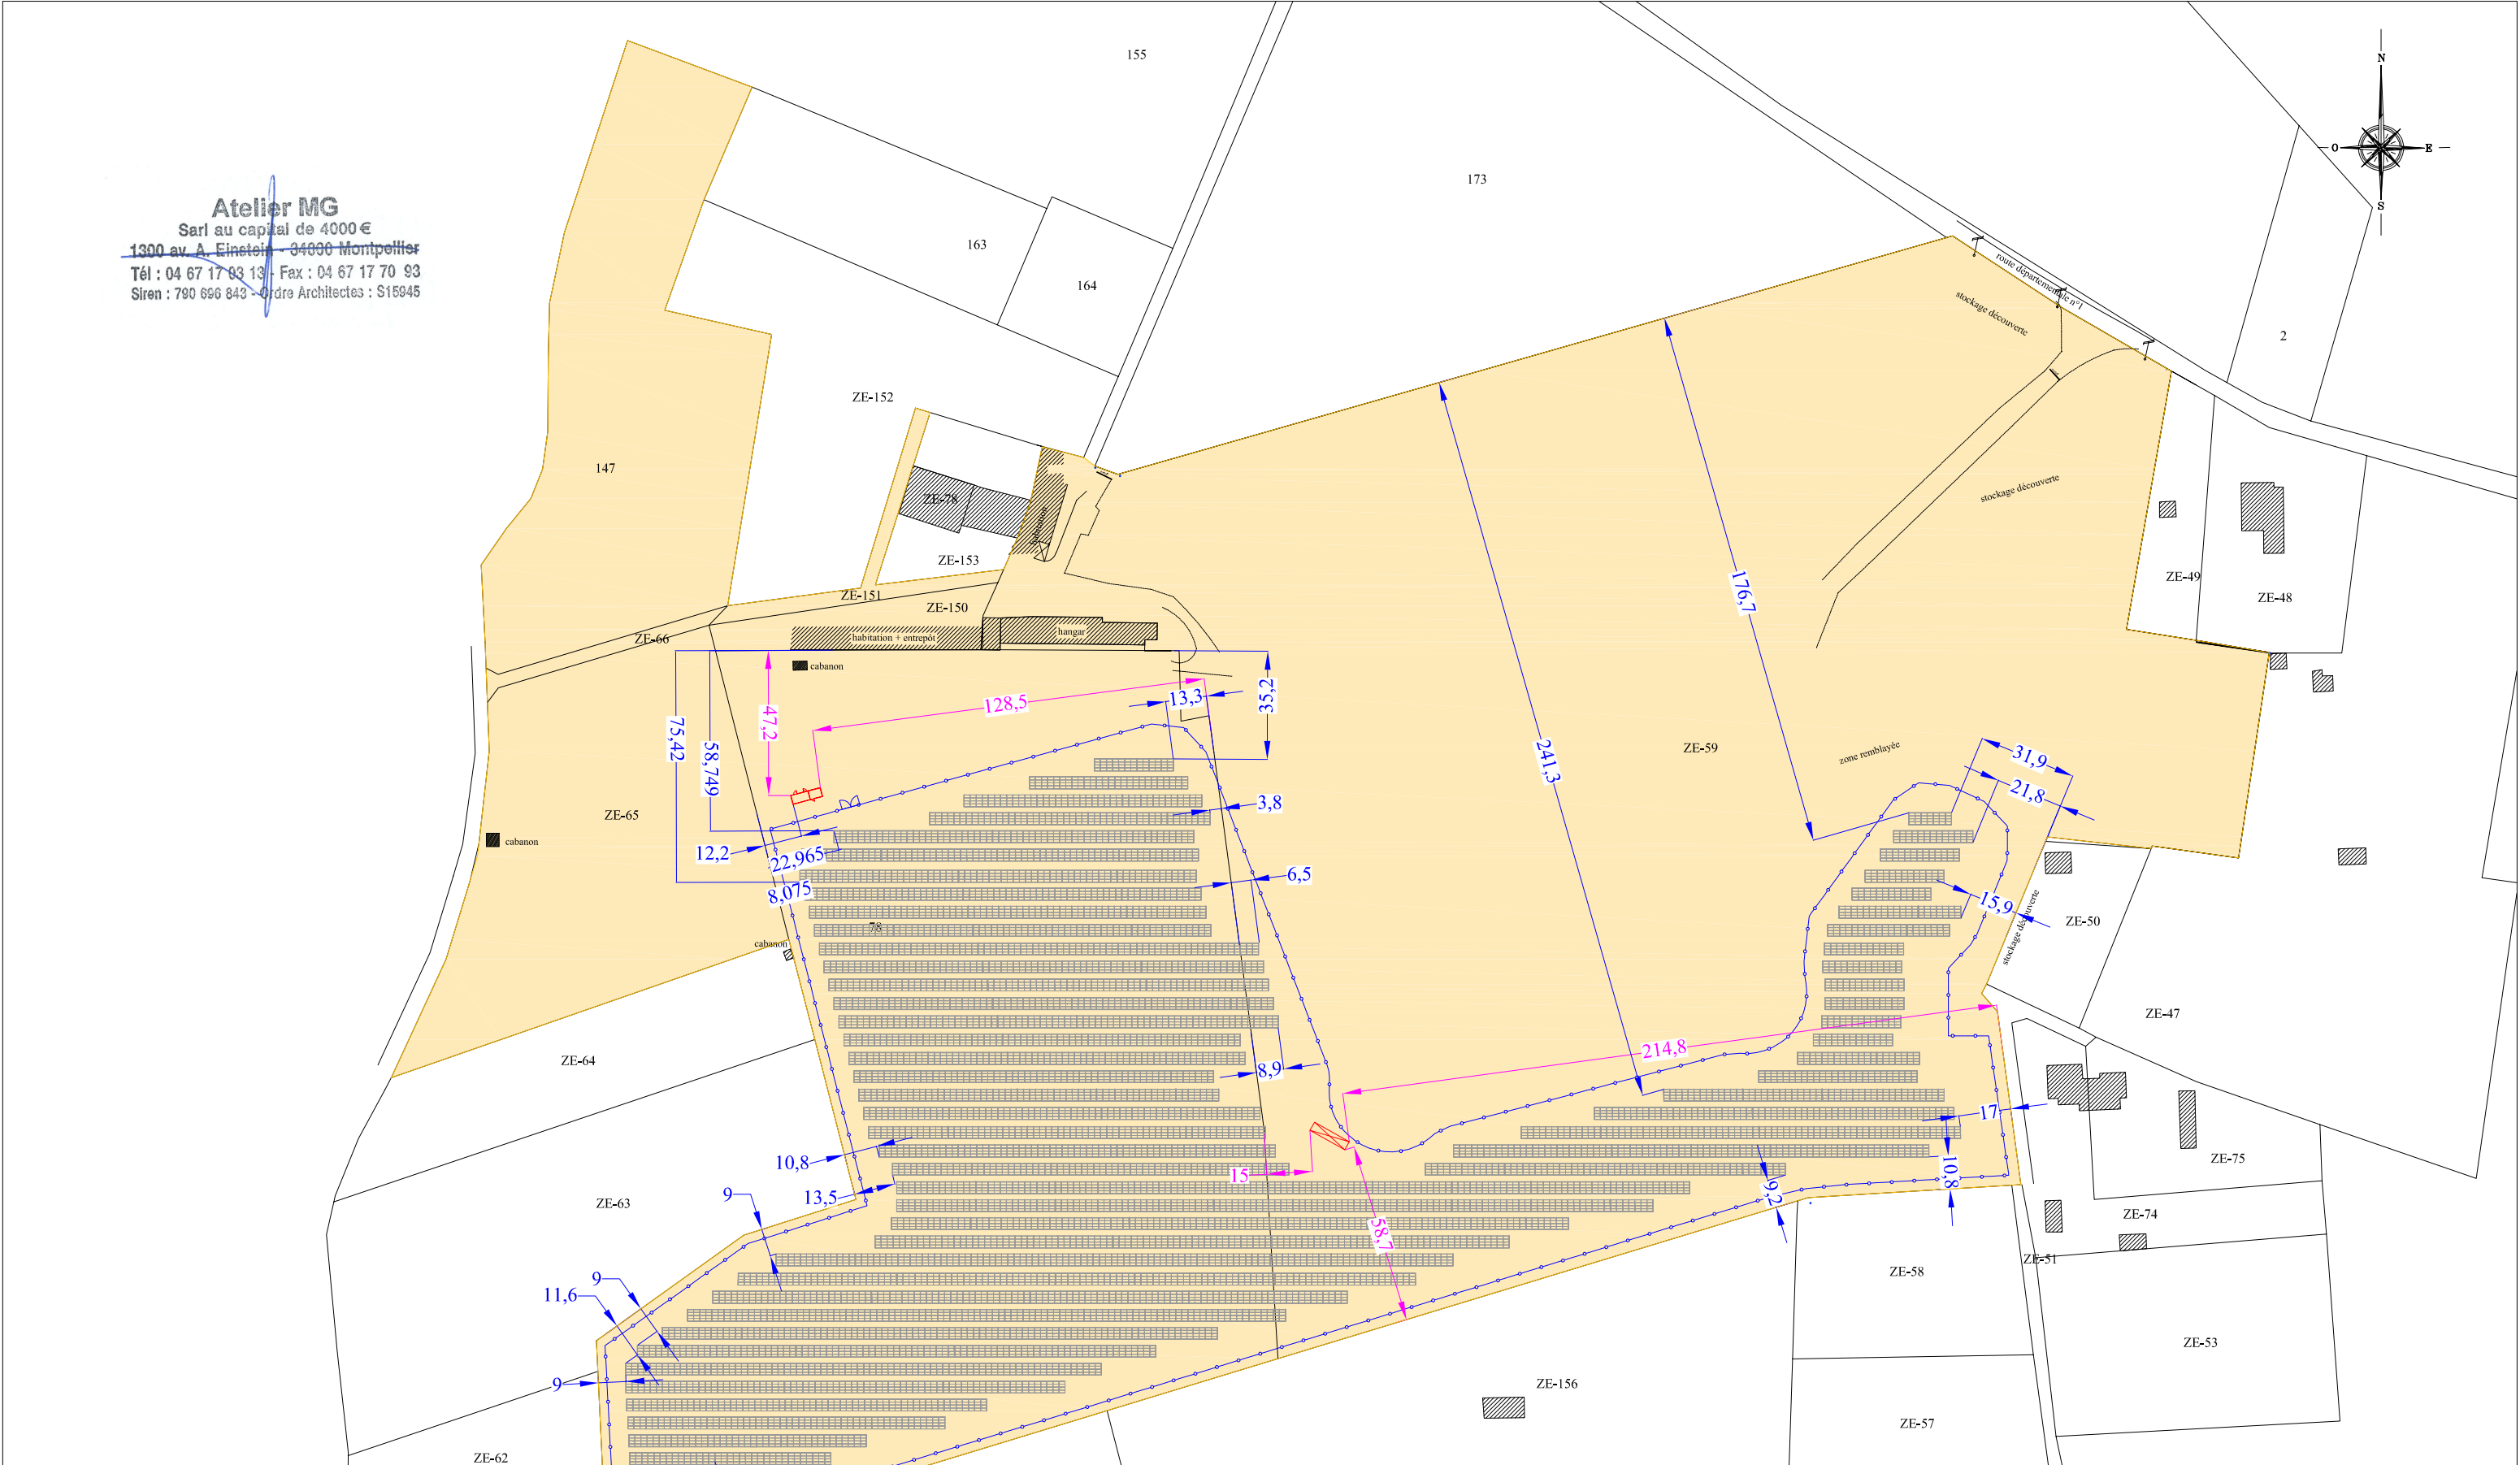


**Atelier MG**  
 Sarl au capital de 4000 €  
 1300 av. A. Einstein - 34000 Montpellier  
 Tél : 04 67 17 93 13 - Fax : 04 67 17 70 93  
 Siren : 790 696 843 - Ordre Architectes : S15945

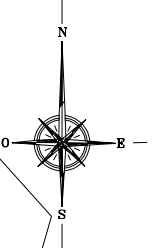

LEGENDE	
	Limites de Parcelles
	Numéro de Parcelle
	Poste de livraison (10x3)
	Poste de conversion (13x3)
	Clôtures grillagées
	Panneaux photovoltaïques
	Unité Foncière

Maître d'ouvrage : ENGIE PV CARRIERE SAINTE MARIE		Centrale photovoltaïque de la Carrière Sainte Marie Commune de Pernes les Fontaines (84210)	
Maître d'oeuvre :  "Le Triade II" Parc d'Activités Millénaire II 215 rue Samuel Morse - CS 20756 34967 MONTPELLIER Cedex2 Tél: 04 99 52 64 70 - Fax: 04 99 54 64 71 Mail: info.egn@engie.com		Permis de Construire - PC02b - Plan de masse des constructions, cotations des postes, des panneaux photovoltaïques et emprise foncière du projet	
		CSM_PC_02_19-02-08-PC02b	
		Echelle : 1/2000	
06/08/2019	mise à jour suivant ticket réf: 559	Auteur : OH	Vérifié par : ID
11/02/2019	Création ticket n°: 249	Indice:	Format papier:
Date	Modifications	<b>B</b>	<b>A3</b>