


**OPERATION:**  
**CREATION D'UNE DECHETTERIE  
SUR LA COMMUNE DE MONDRAGON**

- APS  PRO  DCE  EXE  DOE

**PLAN DE LOCALISATION DE LA FUTURE INSTALLATION**

INDICE	DATE	MODIFICATIONS

DATE	DESSINE PAR	ECHELLE	AFFAIRE N°	PIECE N° 1
MAI 2019	D.C.	1/25000	18.059	

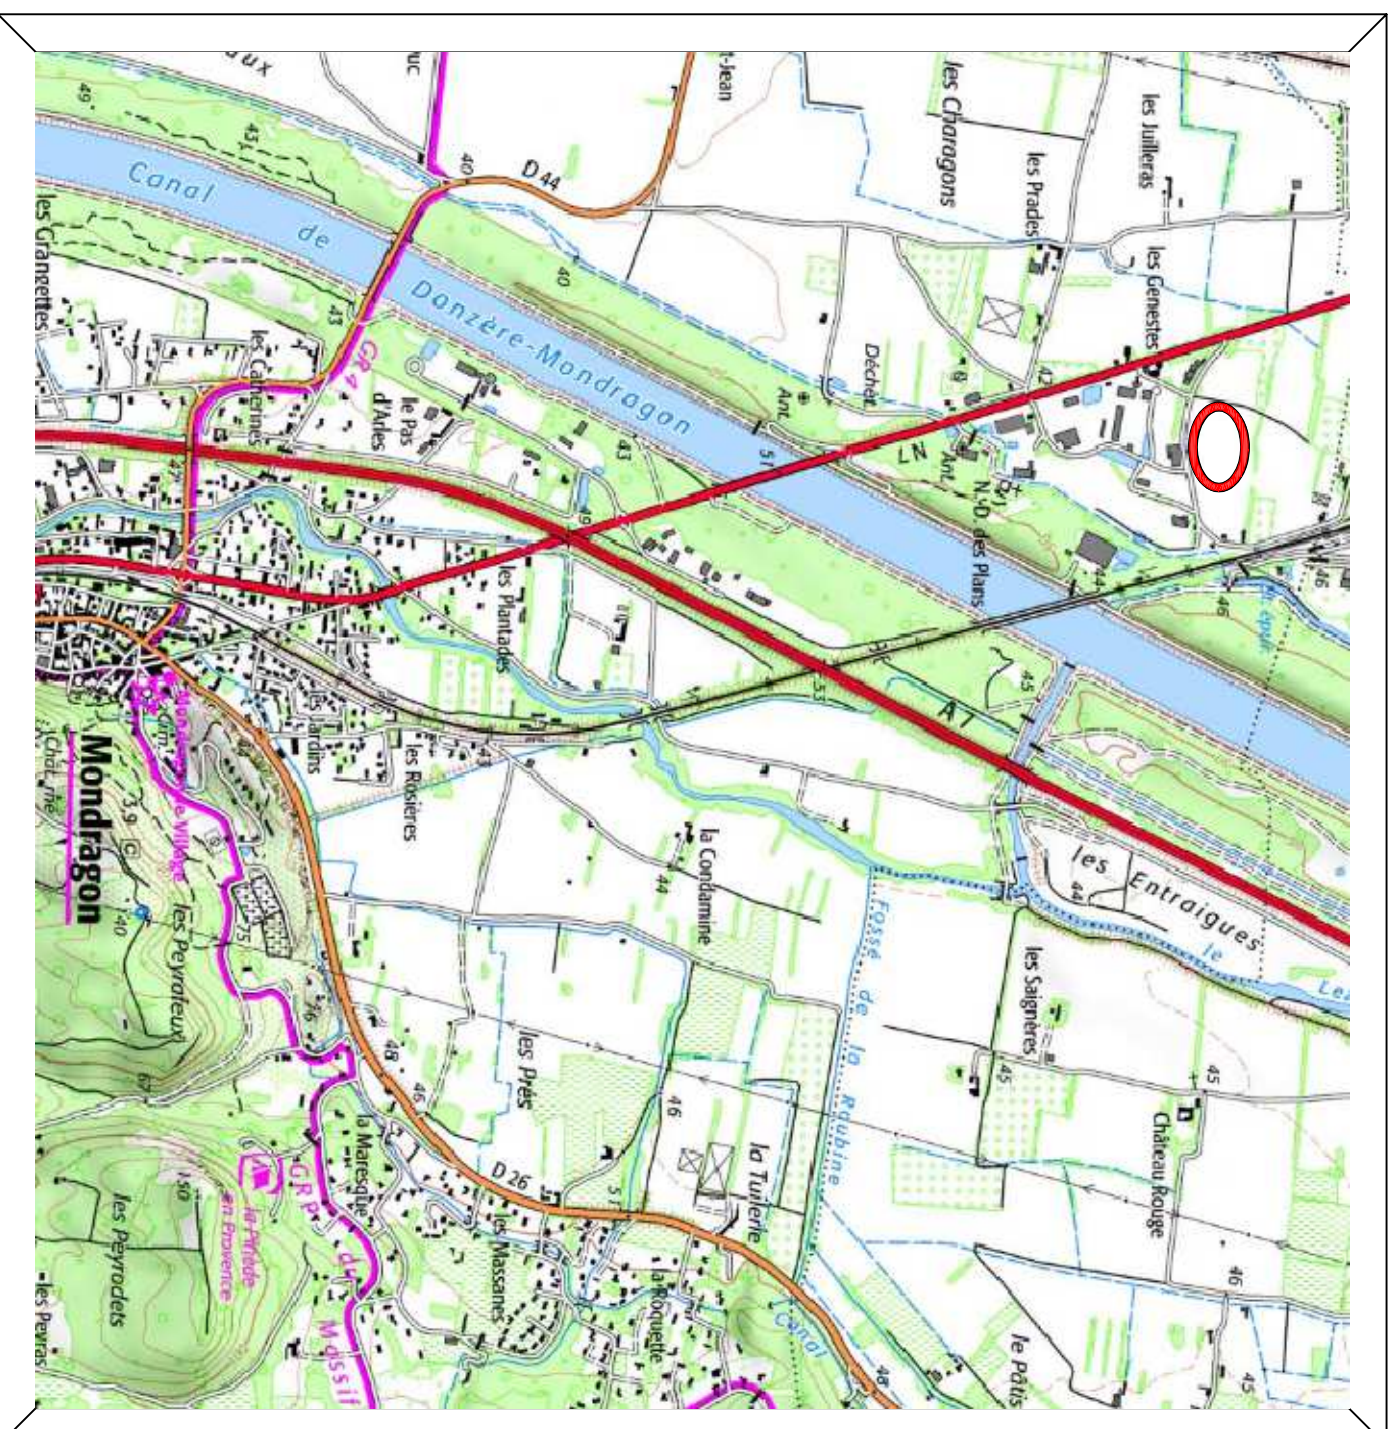

Source Géoportail - Juin 2018 - Echelle 1/25000

