



Orange, le 17 octobre 2018

DIRECTION URBANISME ET HABITAT
URBANISME ET HABITAT

Affaire suivie par Sarah PEREIRA

☎ 04 90 51 41 75

✉ duh@ville-orange.fr

GROUPE MARONCELLI**Monsieur Jean-Claude MARONCELLI****Président**

1495 RD 907

BP 70084

84703 SORGUES Cedex

N° Courrier : JB/SP/NW - MAARCH/2018D/4187

Objet : Avis du Maire sur la remise en état du site

Commune d'ORANGE (84) – Carrière alluvionnaire à Martignan Ouest

Je soussigné Jacques BOMPARD, Maire de la Commune d'ORANGE (84),

En application du 11° de l'article D.181-15-2-1 du titre VIII du Livre Ier du Code de l'environnement relatif aux installations classées pour la protection de l'environnement,


Déclare accepter la remise en état des lieux ainsi que les vocations ultérieures (retour à l'état agricole initial pour partie et plan d'eau pour partie ; cf. illustration jointe) proposées pour le projet de carrière sis au lieu-dit « Martignan Ouest » sur la Commune d'ORANGE (84), après l'arrêt définitif de l'exploitation.

Fait à ORANGE, le 3 0 OCT 2018


Le Maire,
Jacques BOMPARD



PLAN MASSE DES AMÉNAGEMENTS
 Variante avec Gazoduc

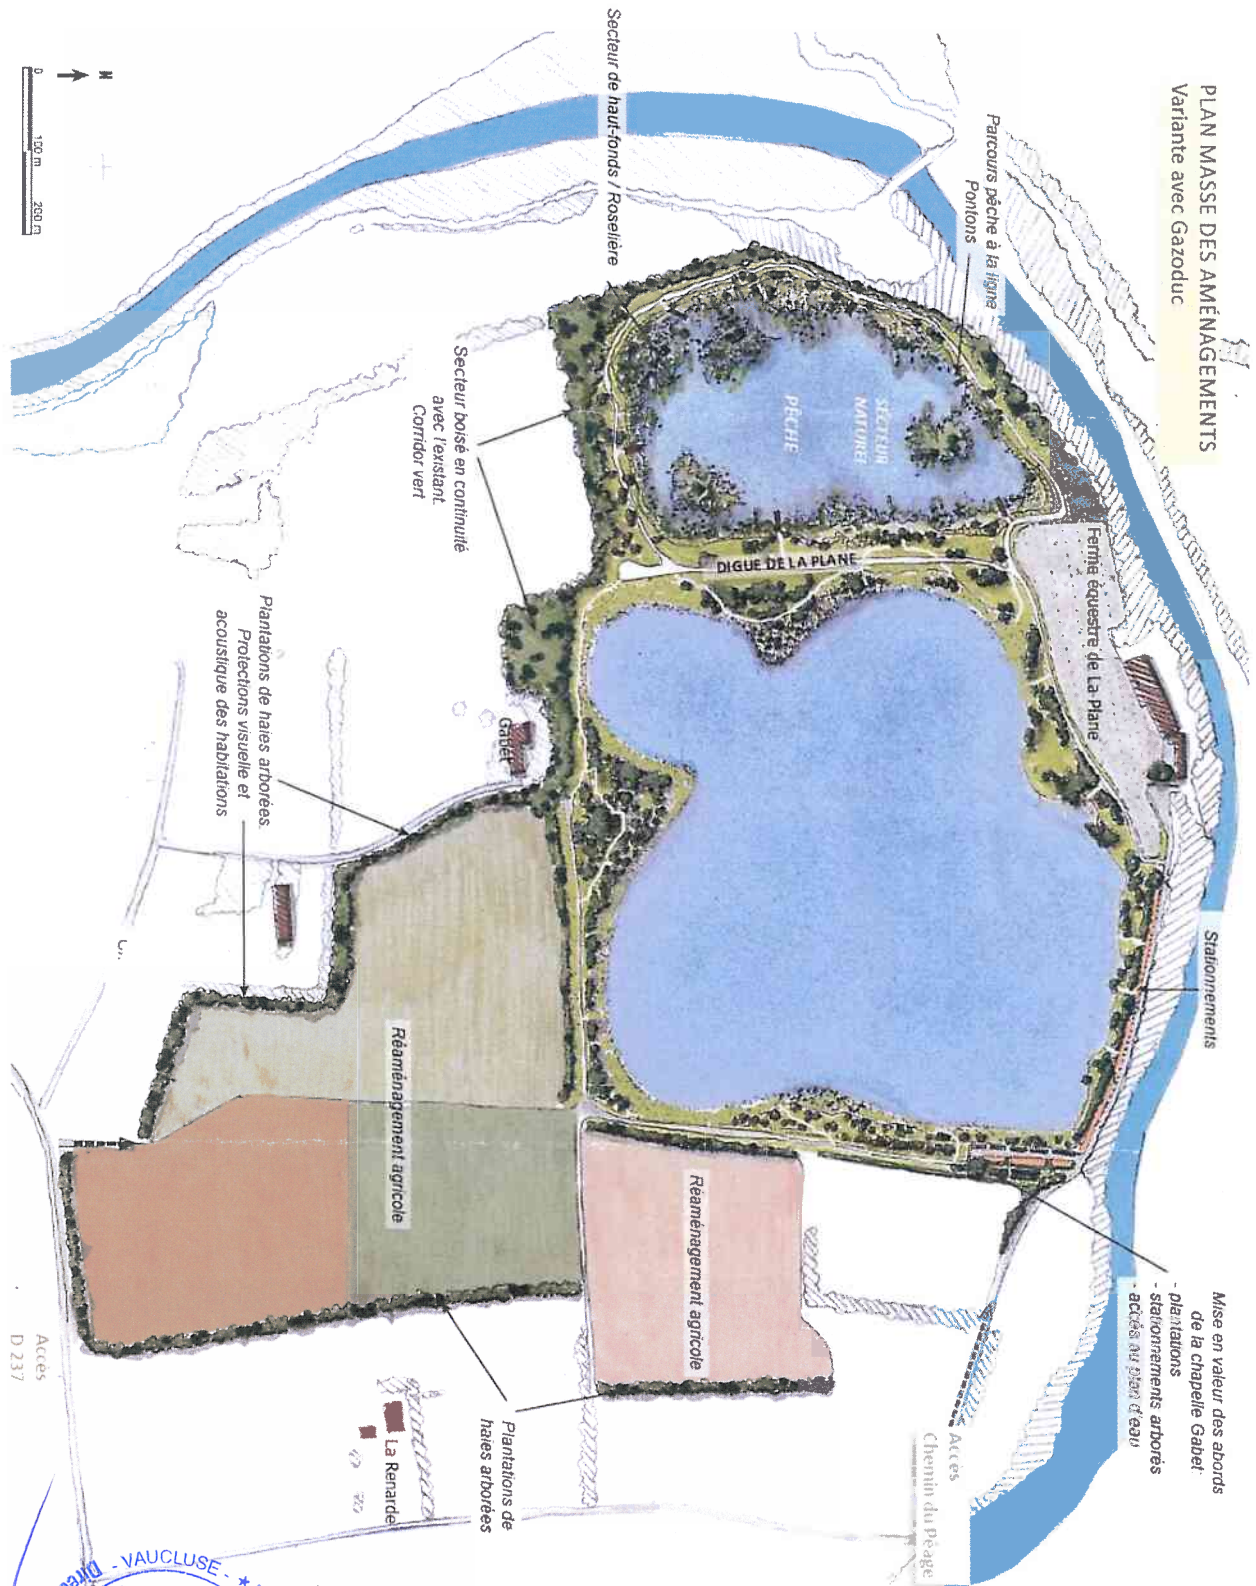

Mise en valeur des abords de la chapelle Gaber:
 - plantations
 - stationnements arborés
 - accès au plan d'eau

Accès
 D 237



Le Maire
Jacques BONFARD