


EMPRISE DU PROJET

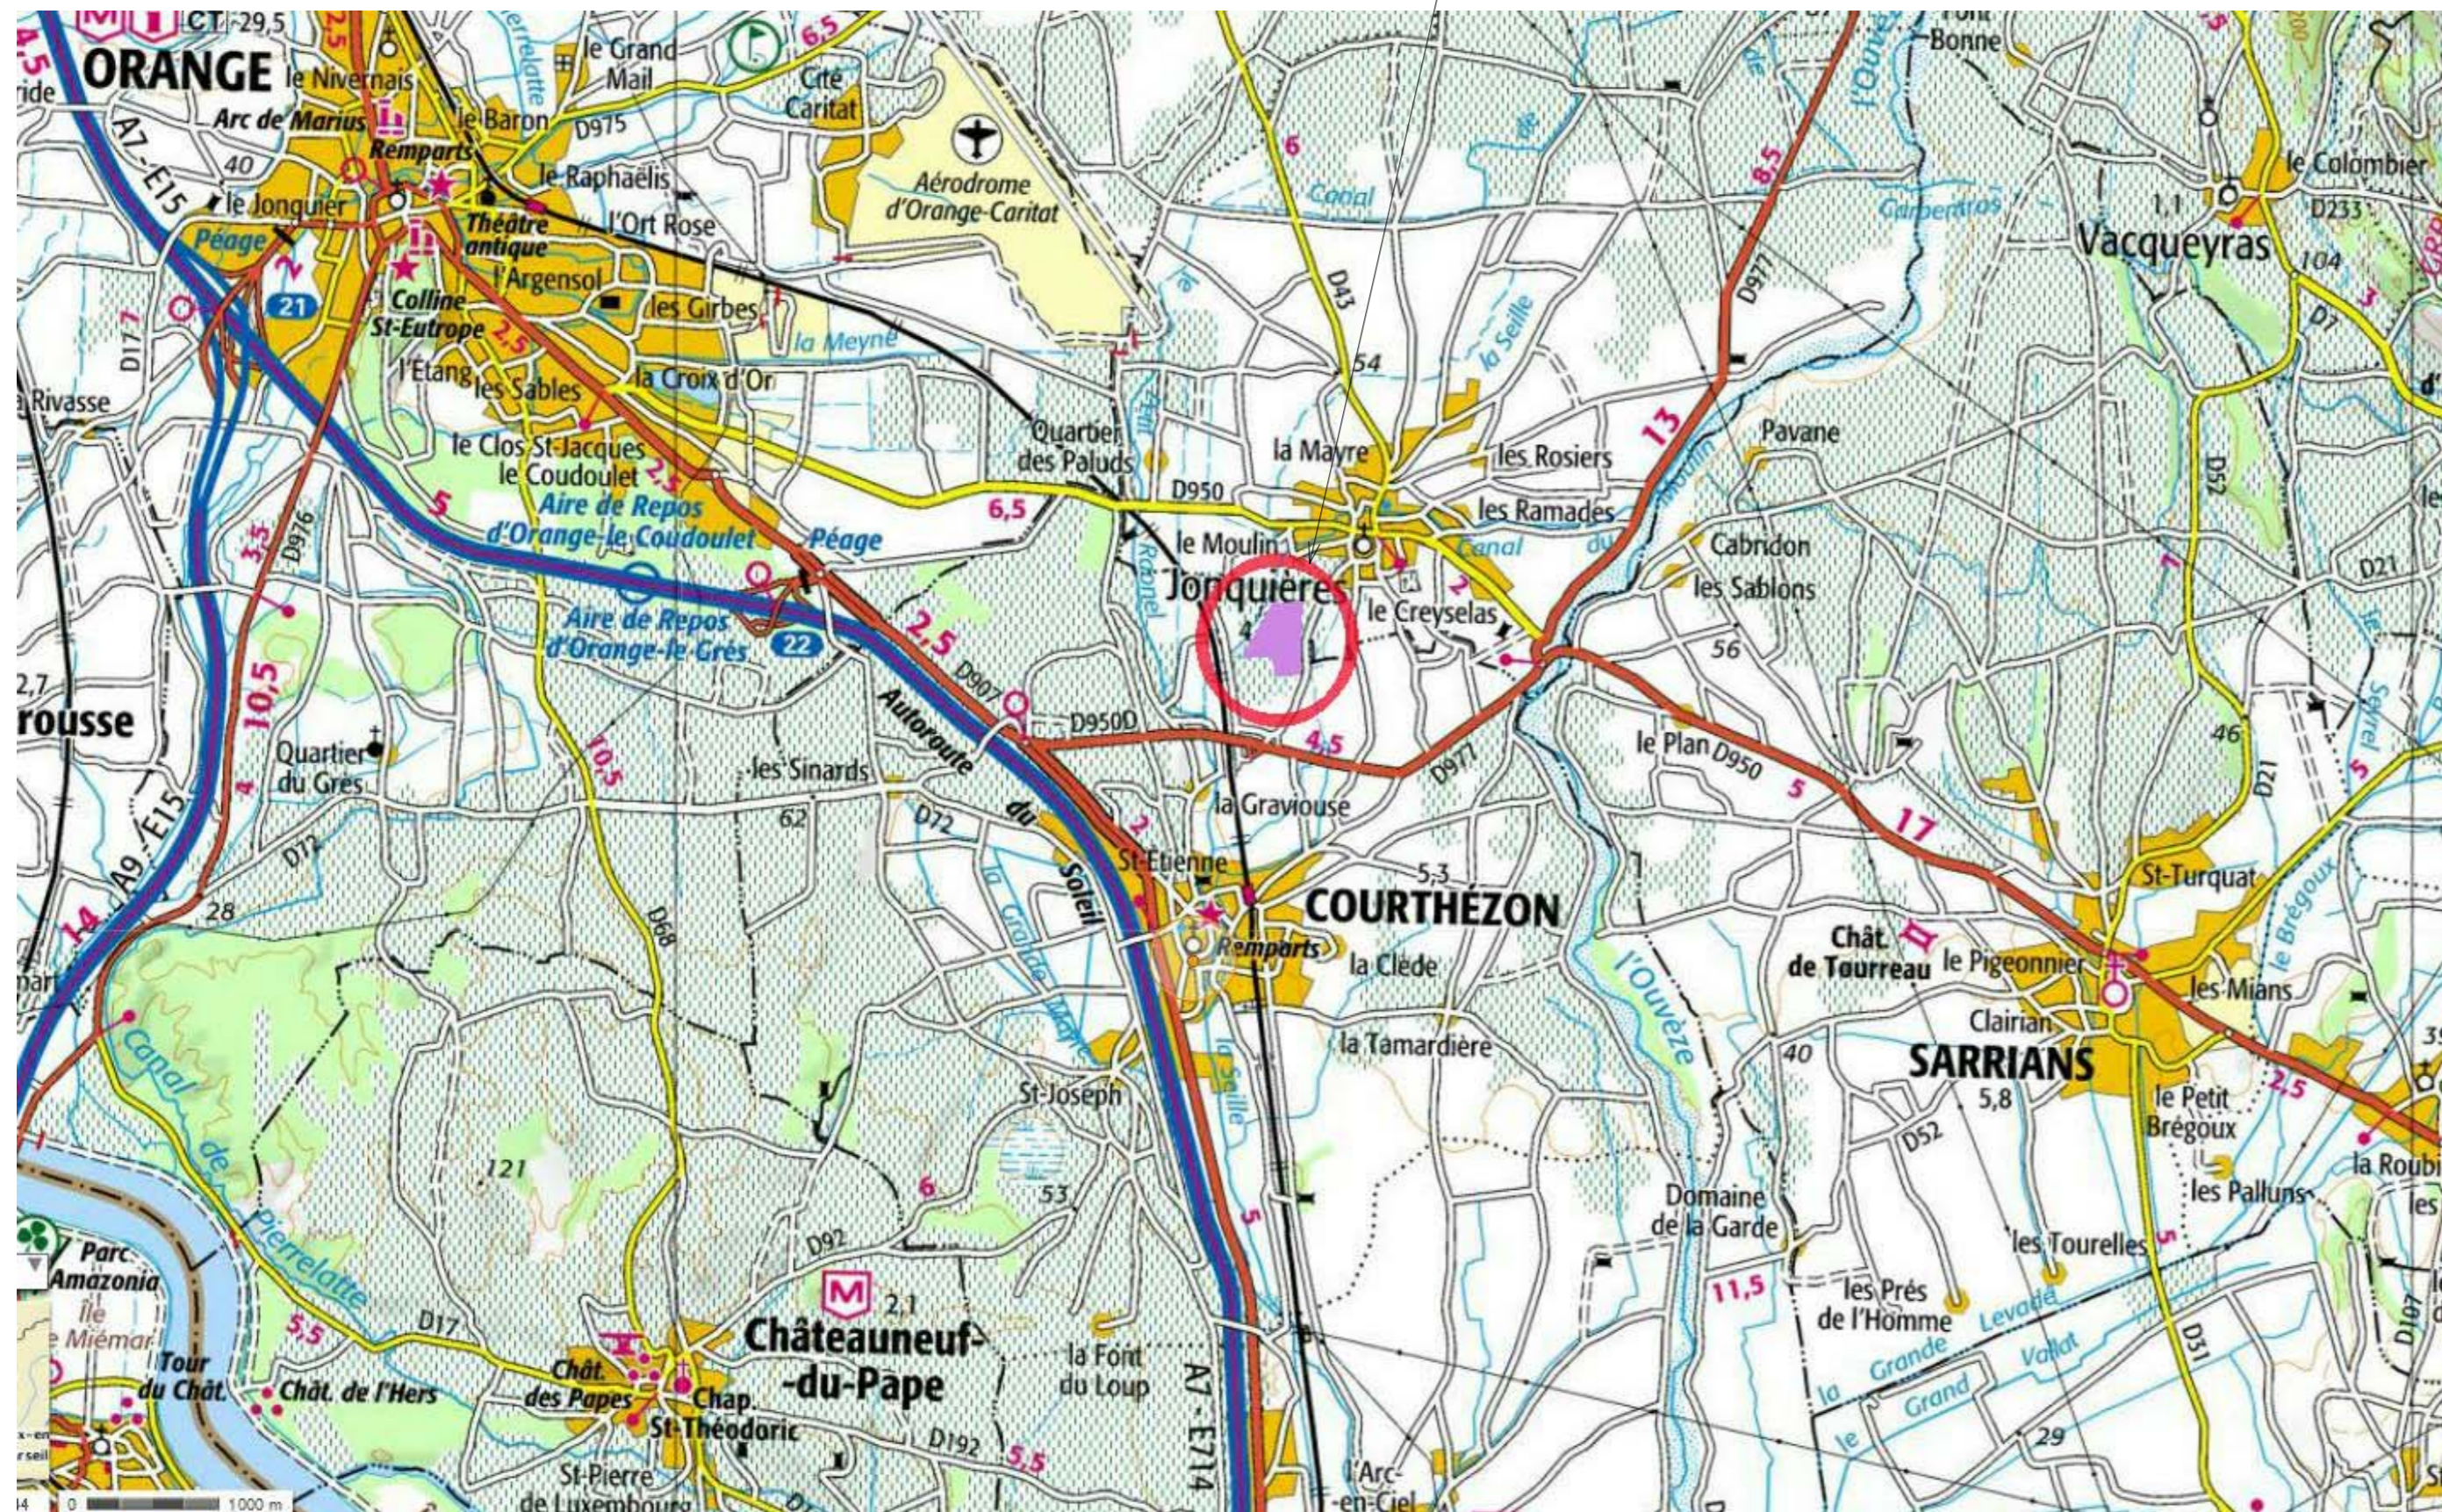


AVERTISSEMENTS :

1. PROPRIETE INTELLECTUELLE - Ce document est la propriété de SAGL. A ce titre il est protégé par les droits d'auteurs conformément au Code de la propriété intellectuelle.
2. DEMANDE DE PERMIS DE CONSTRUIRE - Ce document est exclusivement élaboré dans le cadre réglementaire des différentes demandes d'autorisations : permis de construire, permis d'aménager, permis de démolir et déclaration préalable. Ce document ne peut constituer un document d'appel d'offres. Au même titre, il ne peut être considéré comme un plan d'exécution.
3. APPEL D'OFFRES ET MARCHES DE TRAVAUX - Ce document est exclusivement élaboré dans le cadre d'un appel d'offres. Les informations contenues dans ce document sont données à titre indicatif. Il appartient à l'homme de l'art d'informer l'architecte de toutes contradictions ou anomalies et modifications qui s'avèreraient nécessaires au bon fonctionnement et à la tenue dans le temps des ouvrages et équipements dans le respect des règles en vigueur. A ce titre, il ne peut être considéré comme un plan d'exécution. Dans le cadre du marché de travaux l'entrepreneur s'engage à fournir ses plans d'exécution pour visé l'architecte et approbation du bureau de contrôle.

IND.	MODIFICATIONS	DATE	PAR

ABCD - COURTHEZON PLATEFORME LOGISTIQUE ZAC DE LA GRANGE BLANCHE 2 - 84350 COURTHEZON

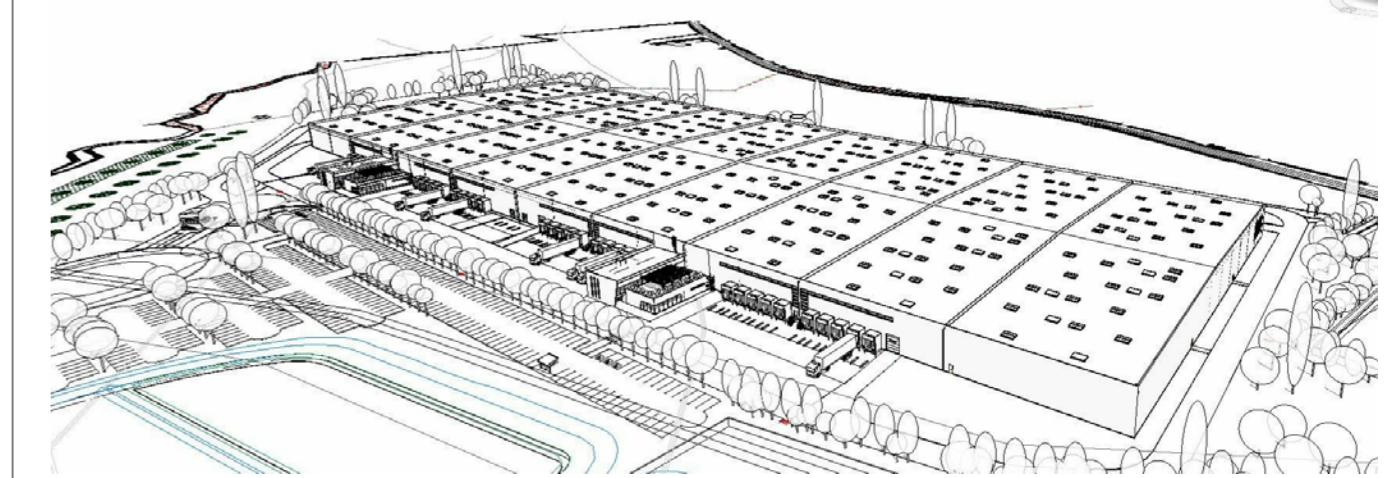

BET VRD :
 ZAC AGROPARC BP 61216
 60, Rue Lawrence Durrell
 84911 AVIGNON CEDEX 9
 T: 04 90 01 31 94

BET ICPE :
 7-9, Rue Jean Mermoz
 13008 MARSEILLE

ARCHITECTE :
 SAGL ARCHITECTES ASSOCIES
 165, RUE DE VAUGIRARD
 75015 - PARIS
 T: 01 56 54 33 99

DEMANDEUR :
 abcd développement
 64, Rue du Dessous des Berges
 75013 PARIS

PAYSAGISTE :
 agencePaYa9es
 12, Rue du Général Grenier
 84000 AVIGNON
 T: 04 90 14 42 90

DEMANDE DE PERMIS DE CONSTRUIRE

LOCALISATION					N° Plan
					DDAE
N° AFFAIRE :	AUTEUR / VERIFICATEUR :	FORMAT :	ECHELLE :	DATE :	INDICE :
1477	Concepteur	A2	ECH: 1/50000	OCT 2016	A
Z:\1400\1477 COURTHEZON\07 PC ICPE\PC\1477 COURTHEZON PC A COMPLEMENT.rvt					