COMMUNAUTE DE COMMUNES RHONE LEZ PROVENCE

REALISATION D'UNE DECHETTERIE

COUPE A-A

Planche 1

ECHELLE : 1/50

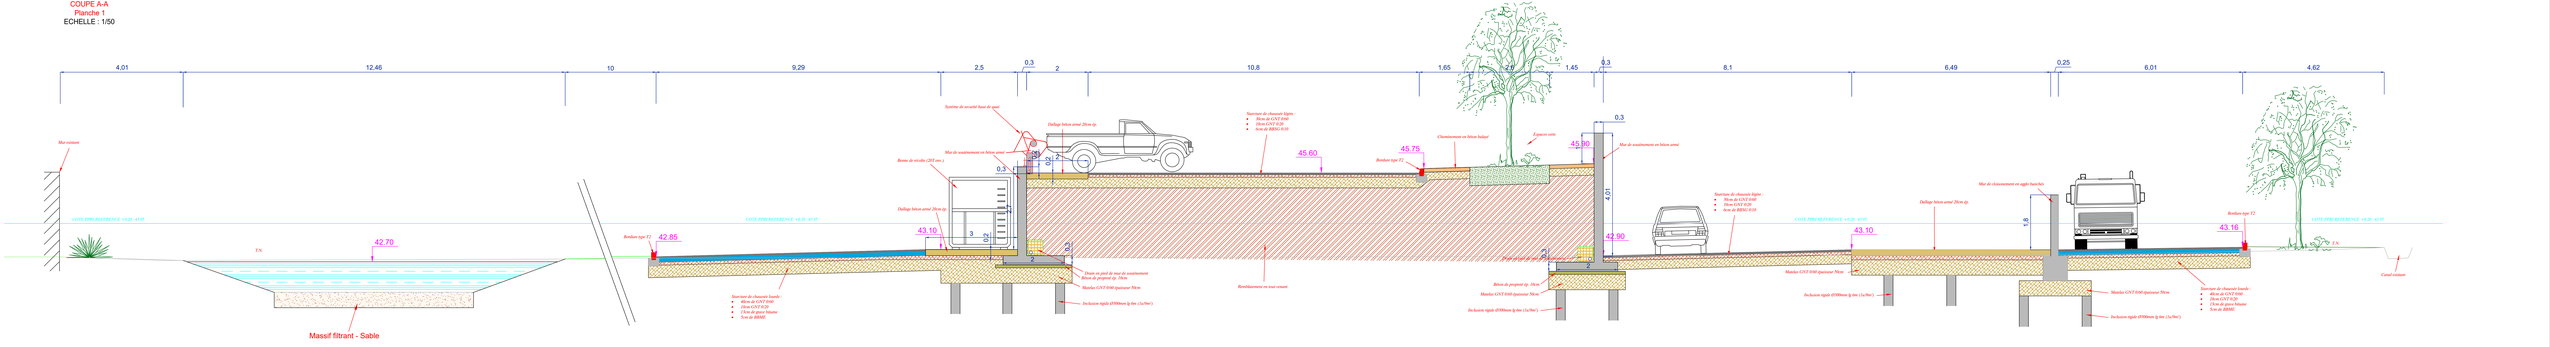

RCI Rhône Cévennes Ingénierie