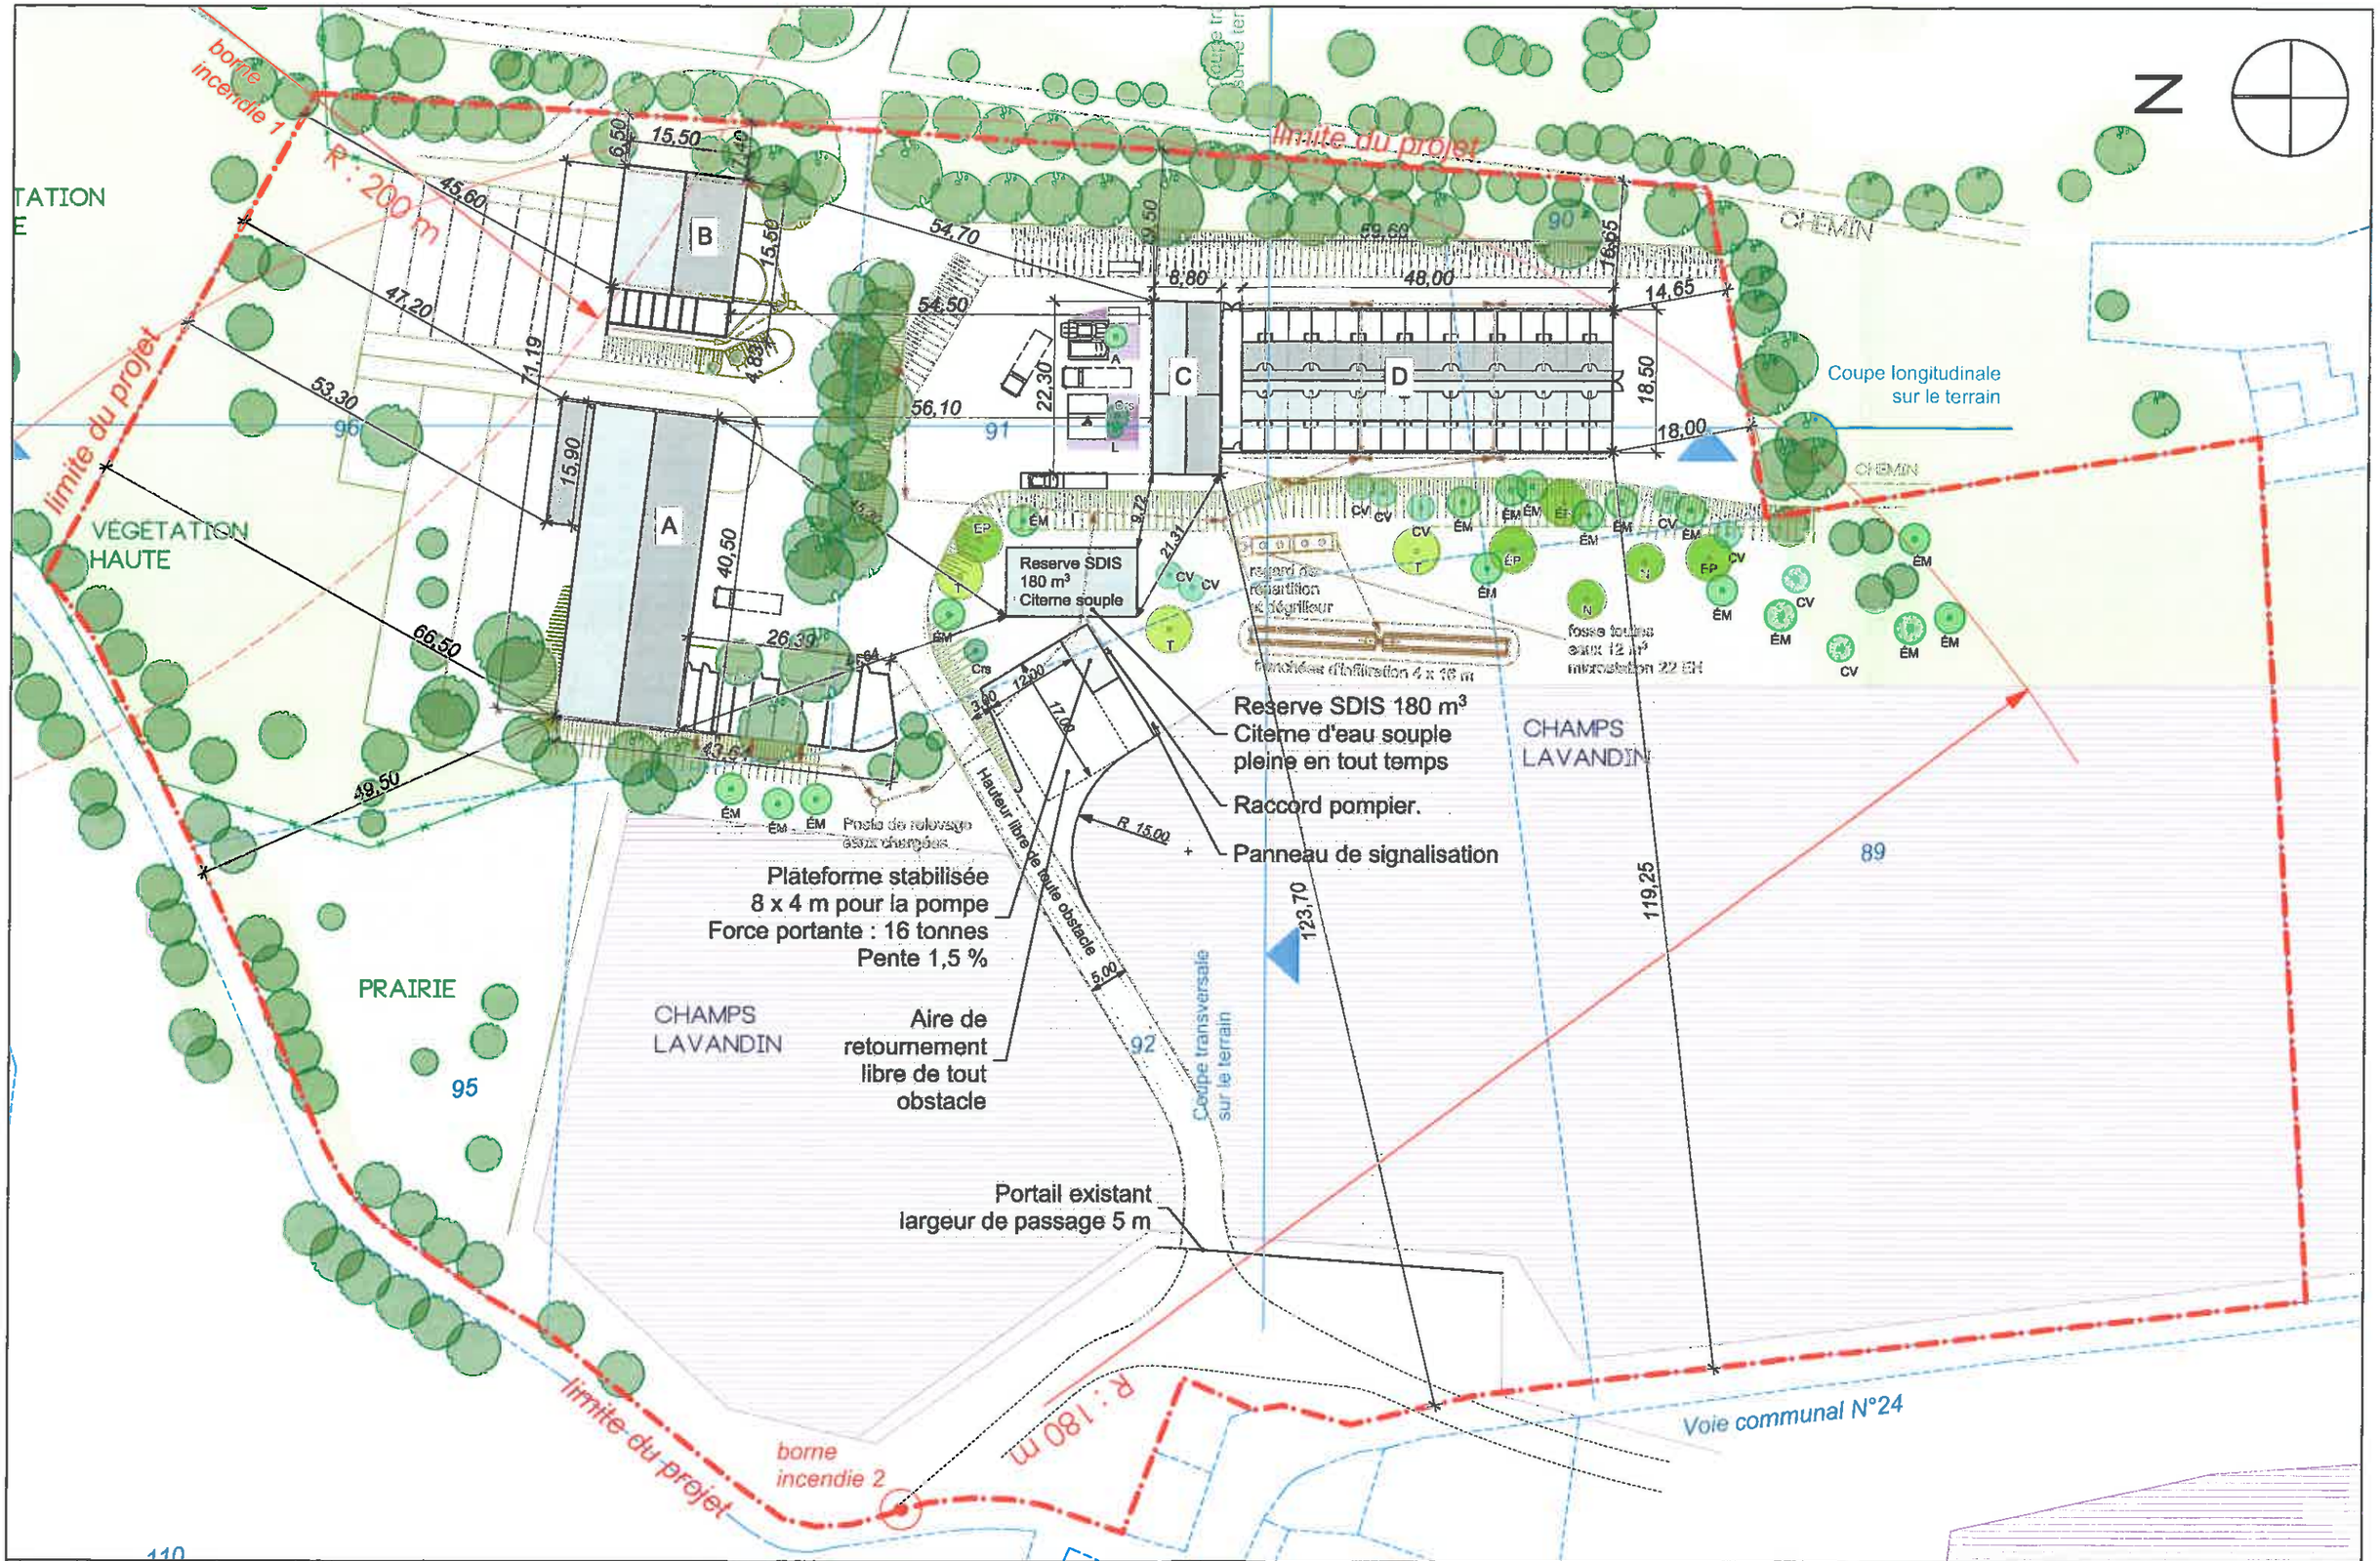

Maître d'ouvrage : M. Jean-Luc Pontet	L'élévage canin des gorges de la Nesque Monieux 84390	Plan masse	Format : A3 échelle : 1:750	Page : 1