


AFFECTATION DES TERRAINS

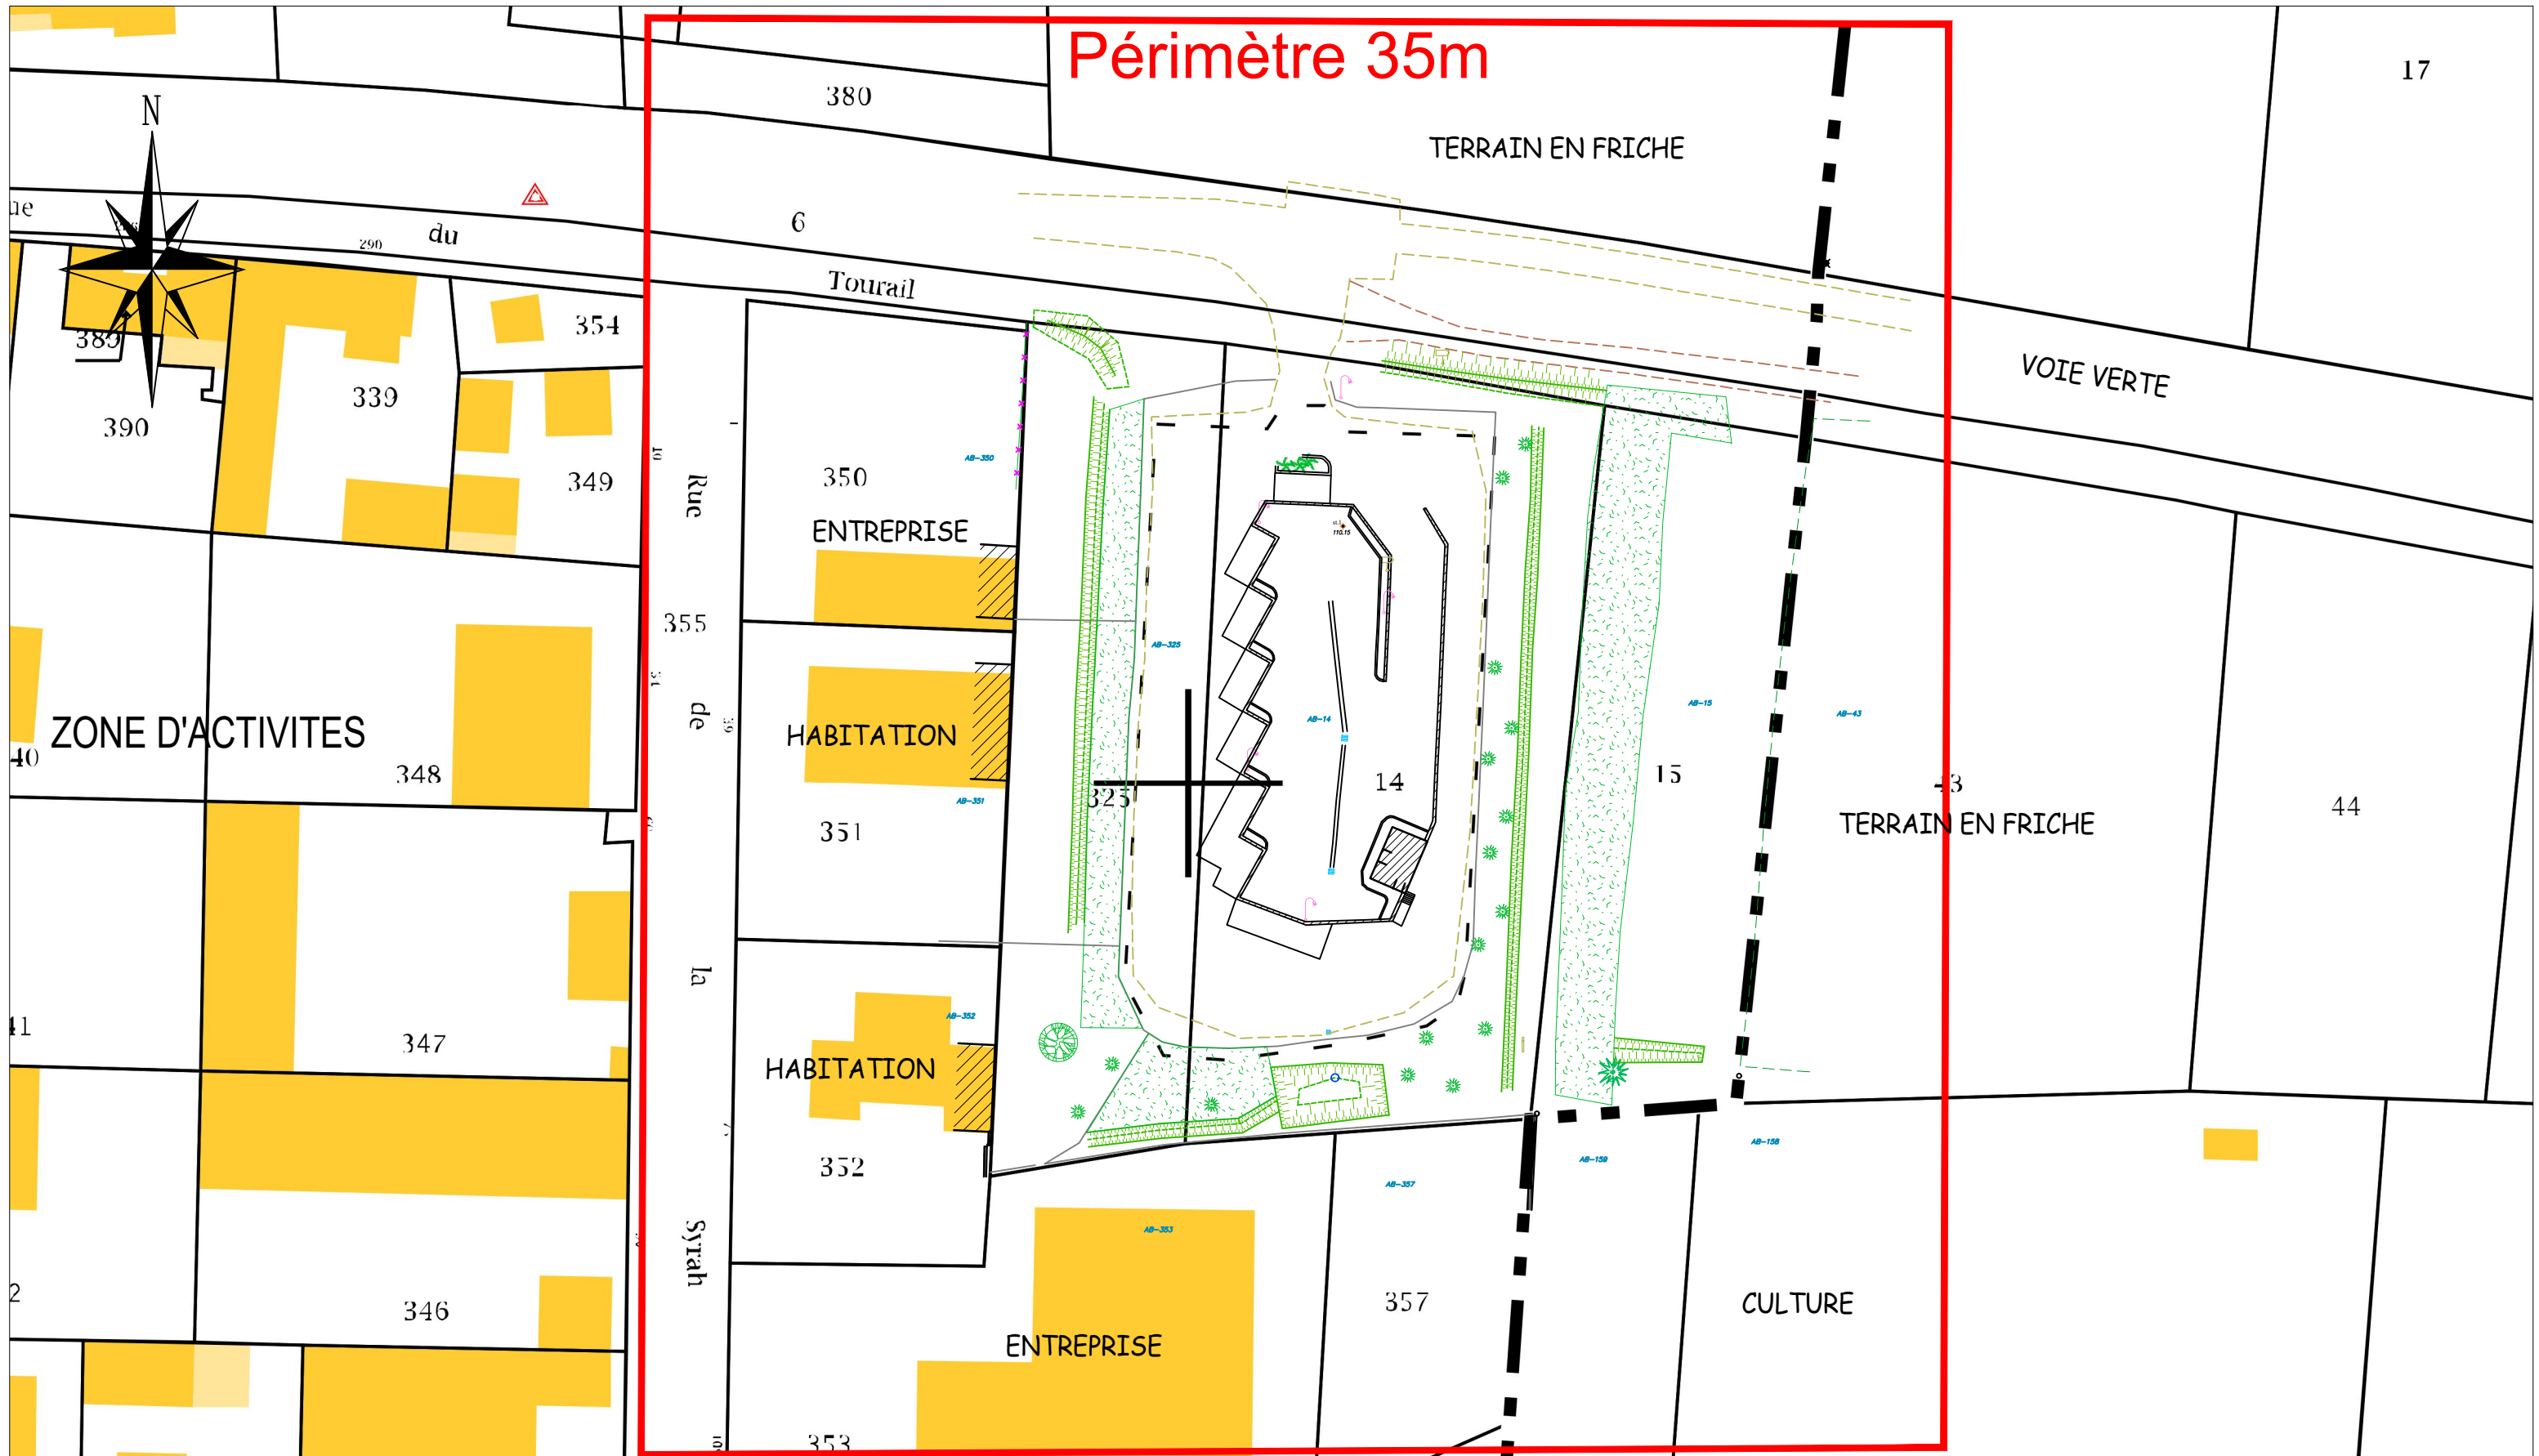

REHABILITATION et EXTENSION
de la DECHETTERIE DU COUSTELLET

DOSSIER ICPE

Echelle : 1/750