


POSITIONNEMENT DES EQUIPEMENTS D'ALERTE ET DE SECOURS

- Dans le Local d'Exploitation :
- 5kg Dioxyde de carbone 89db
 - 6kg de poudre ABC
 - trousse à pharmacie
 - Téléphone fixe

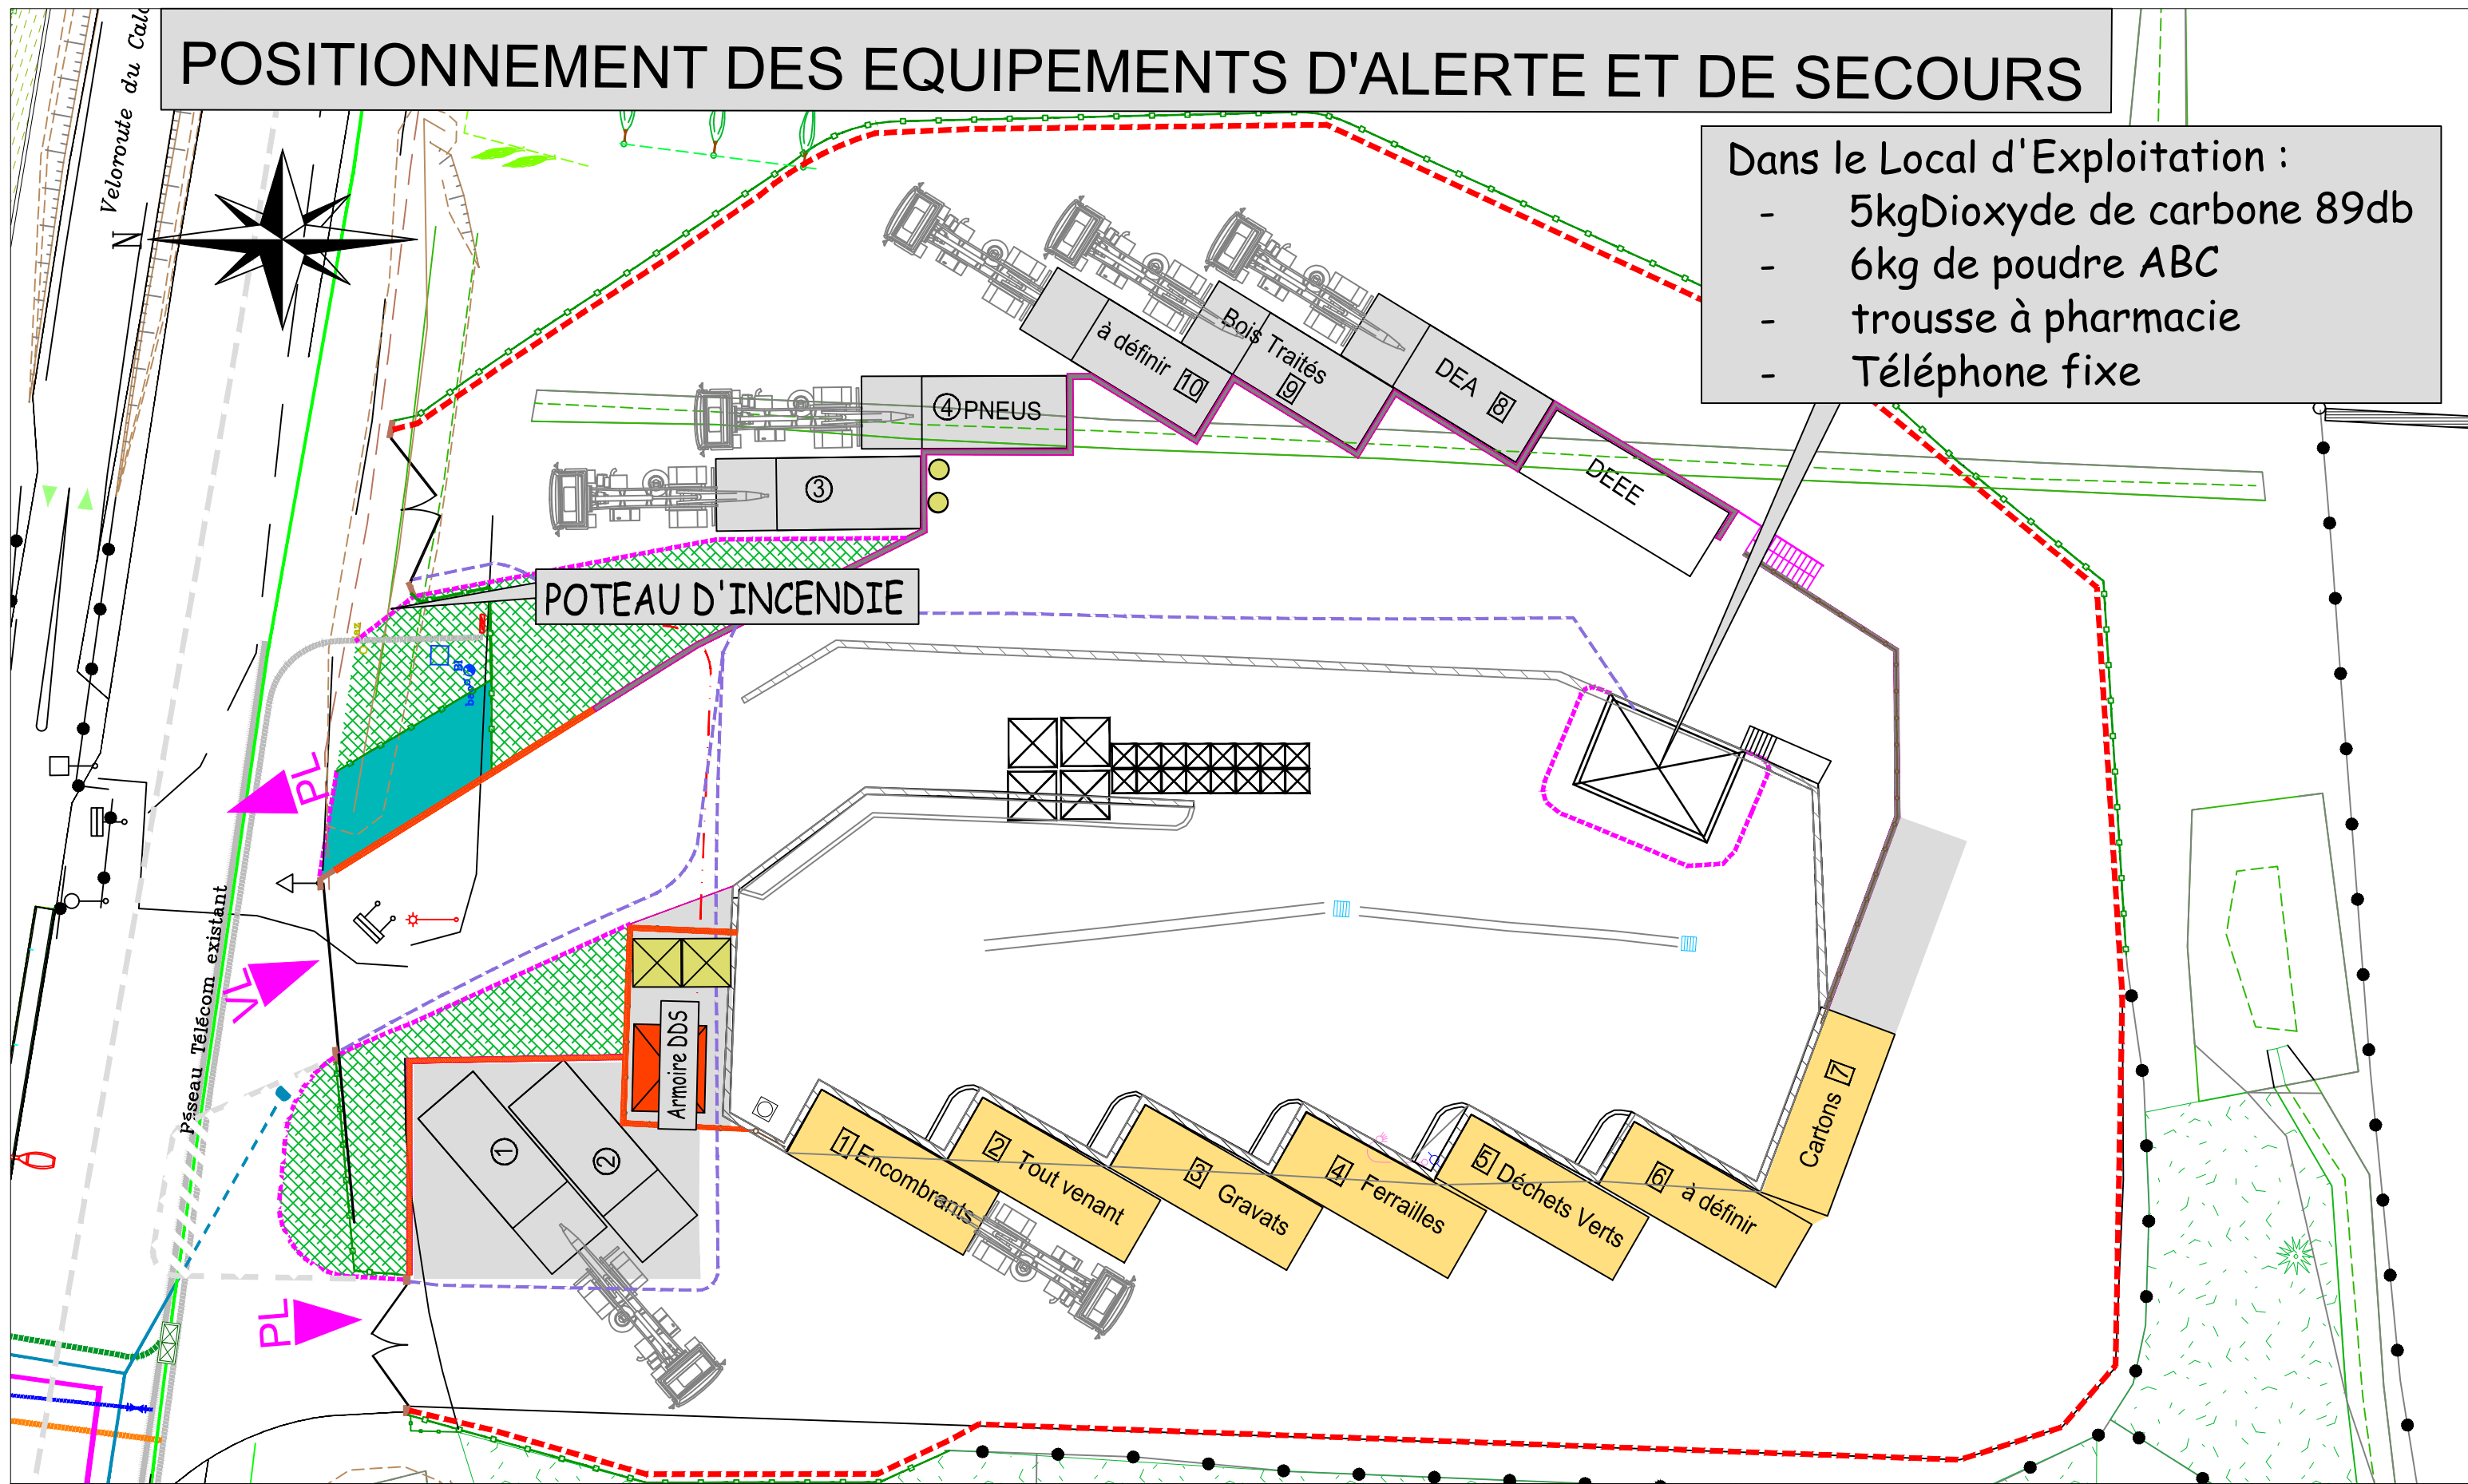

Echelle : 1/250

REHABILITATION et EXTENSION
de la DECHETTERIE DU COUSTELLET

DOSSIER ICPE