


# PLAN DES MOYENS D'ALERTE ET DE LUTTE CONTRE L'INCENDIE

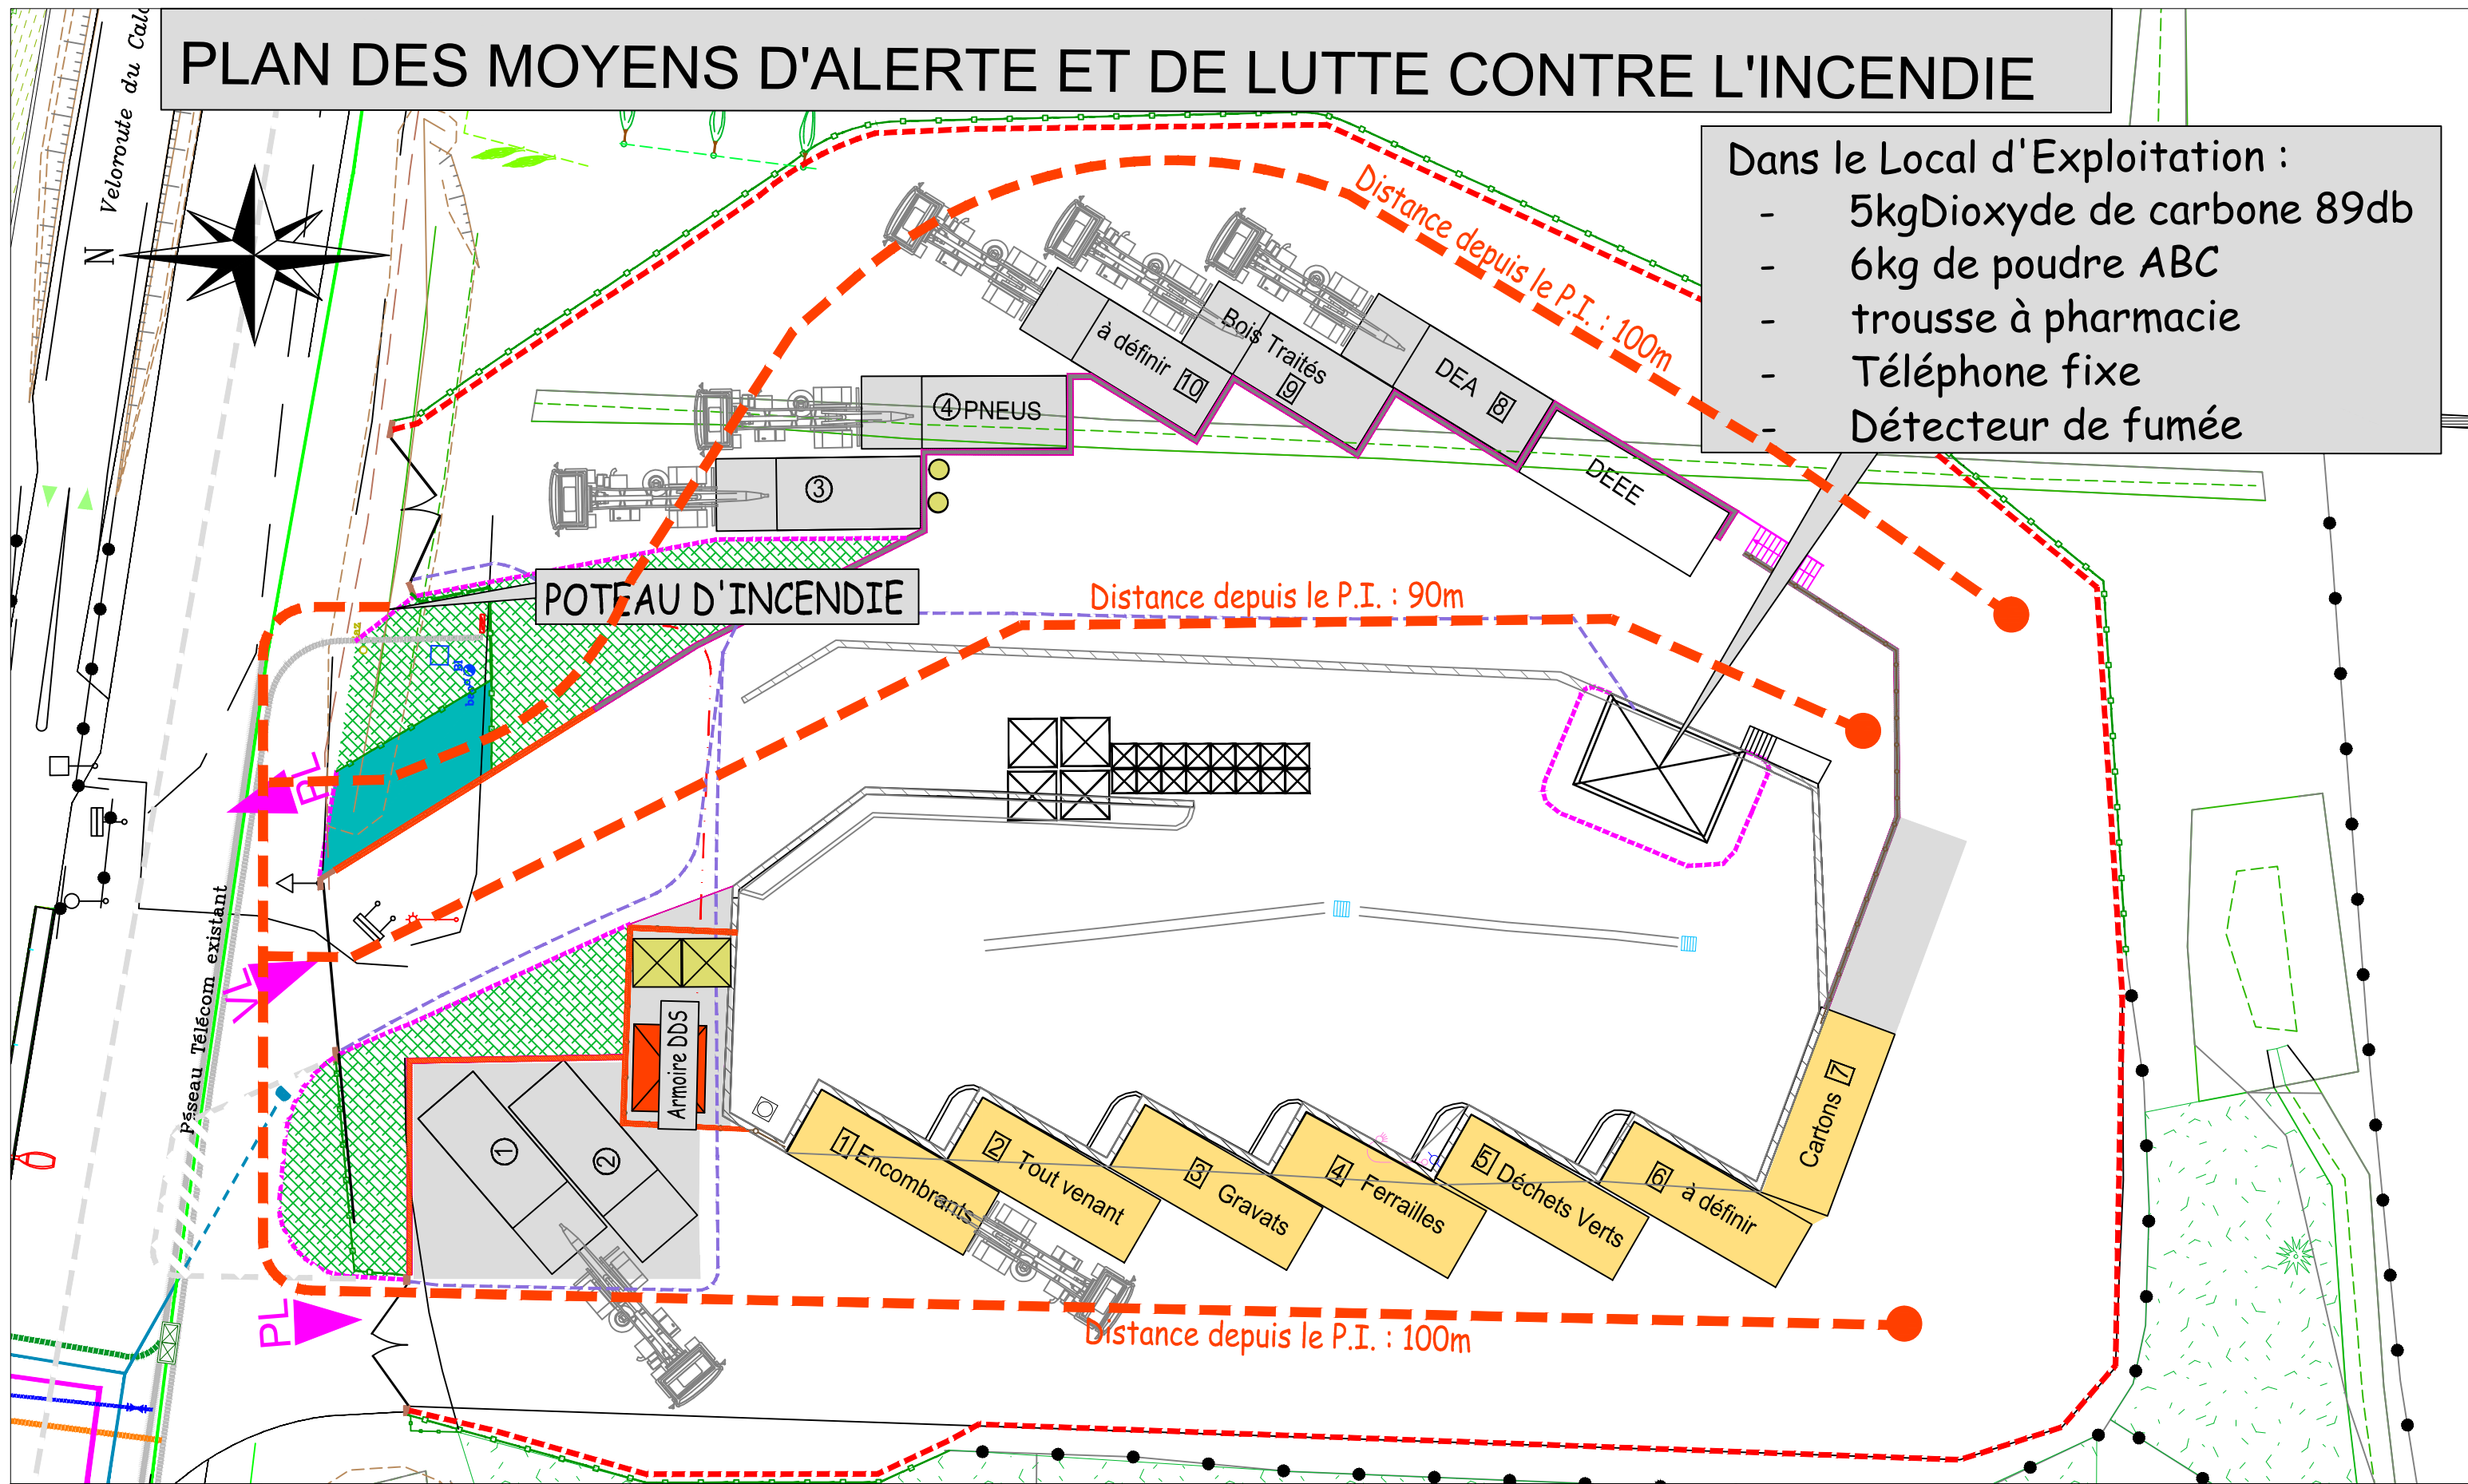

- Dans le Local d'Exploitation :
- 5kg Dioxyde de carbone 89db
  - 6kg de poudre ABC
  - trousse à pharmacie
  - Téléphone fixe
  - Détecteur de fumée

Echelle : 1/250

REHABILITATION et EXTENSION  
de la DECHETTERIE DU COUSTELLET

DOSSIER ICPE