
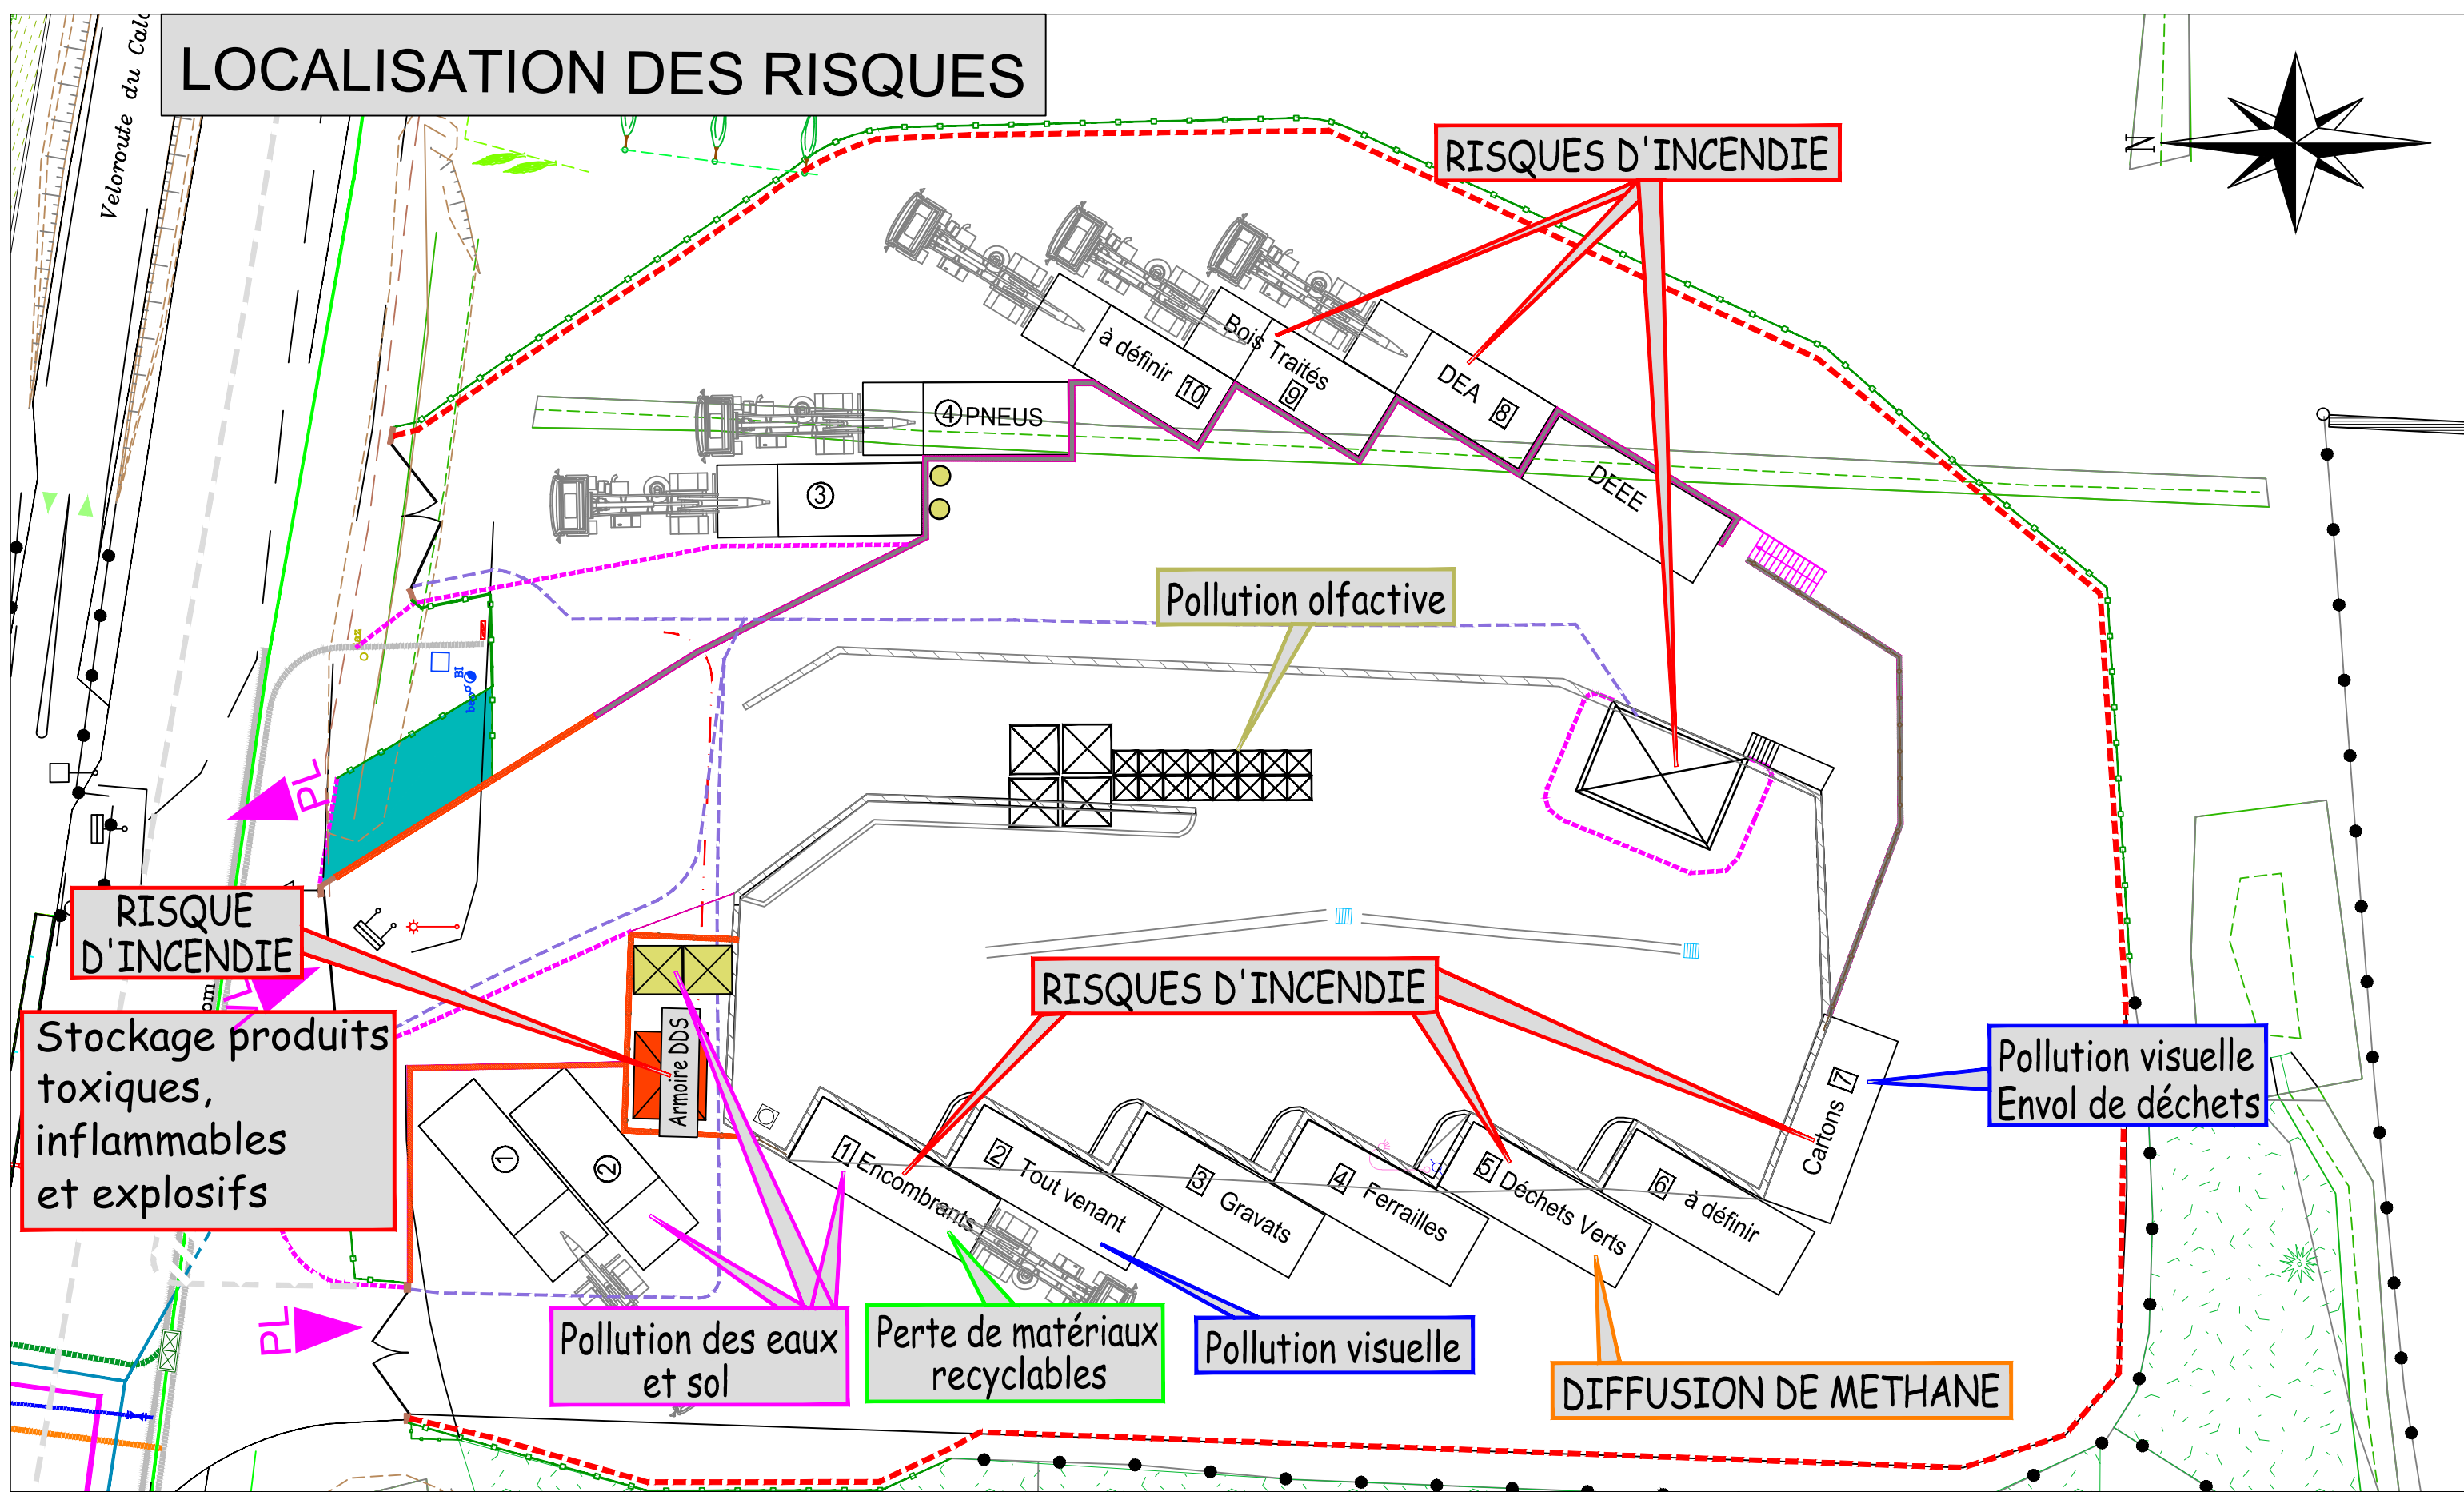


LOCALISATION DES RISQUES

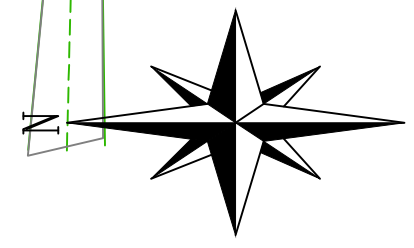

Echelle : 1/250

REHABILITATION et EXTENSION
de la DECHETTERIE DU COUSTELLET

DOSSIER ICPE

