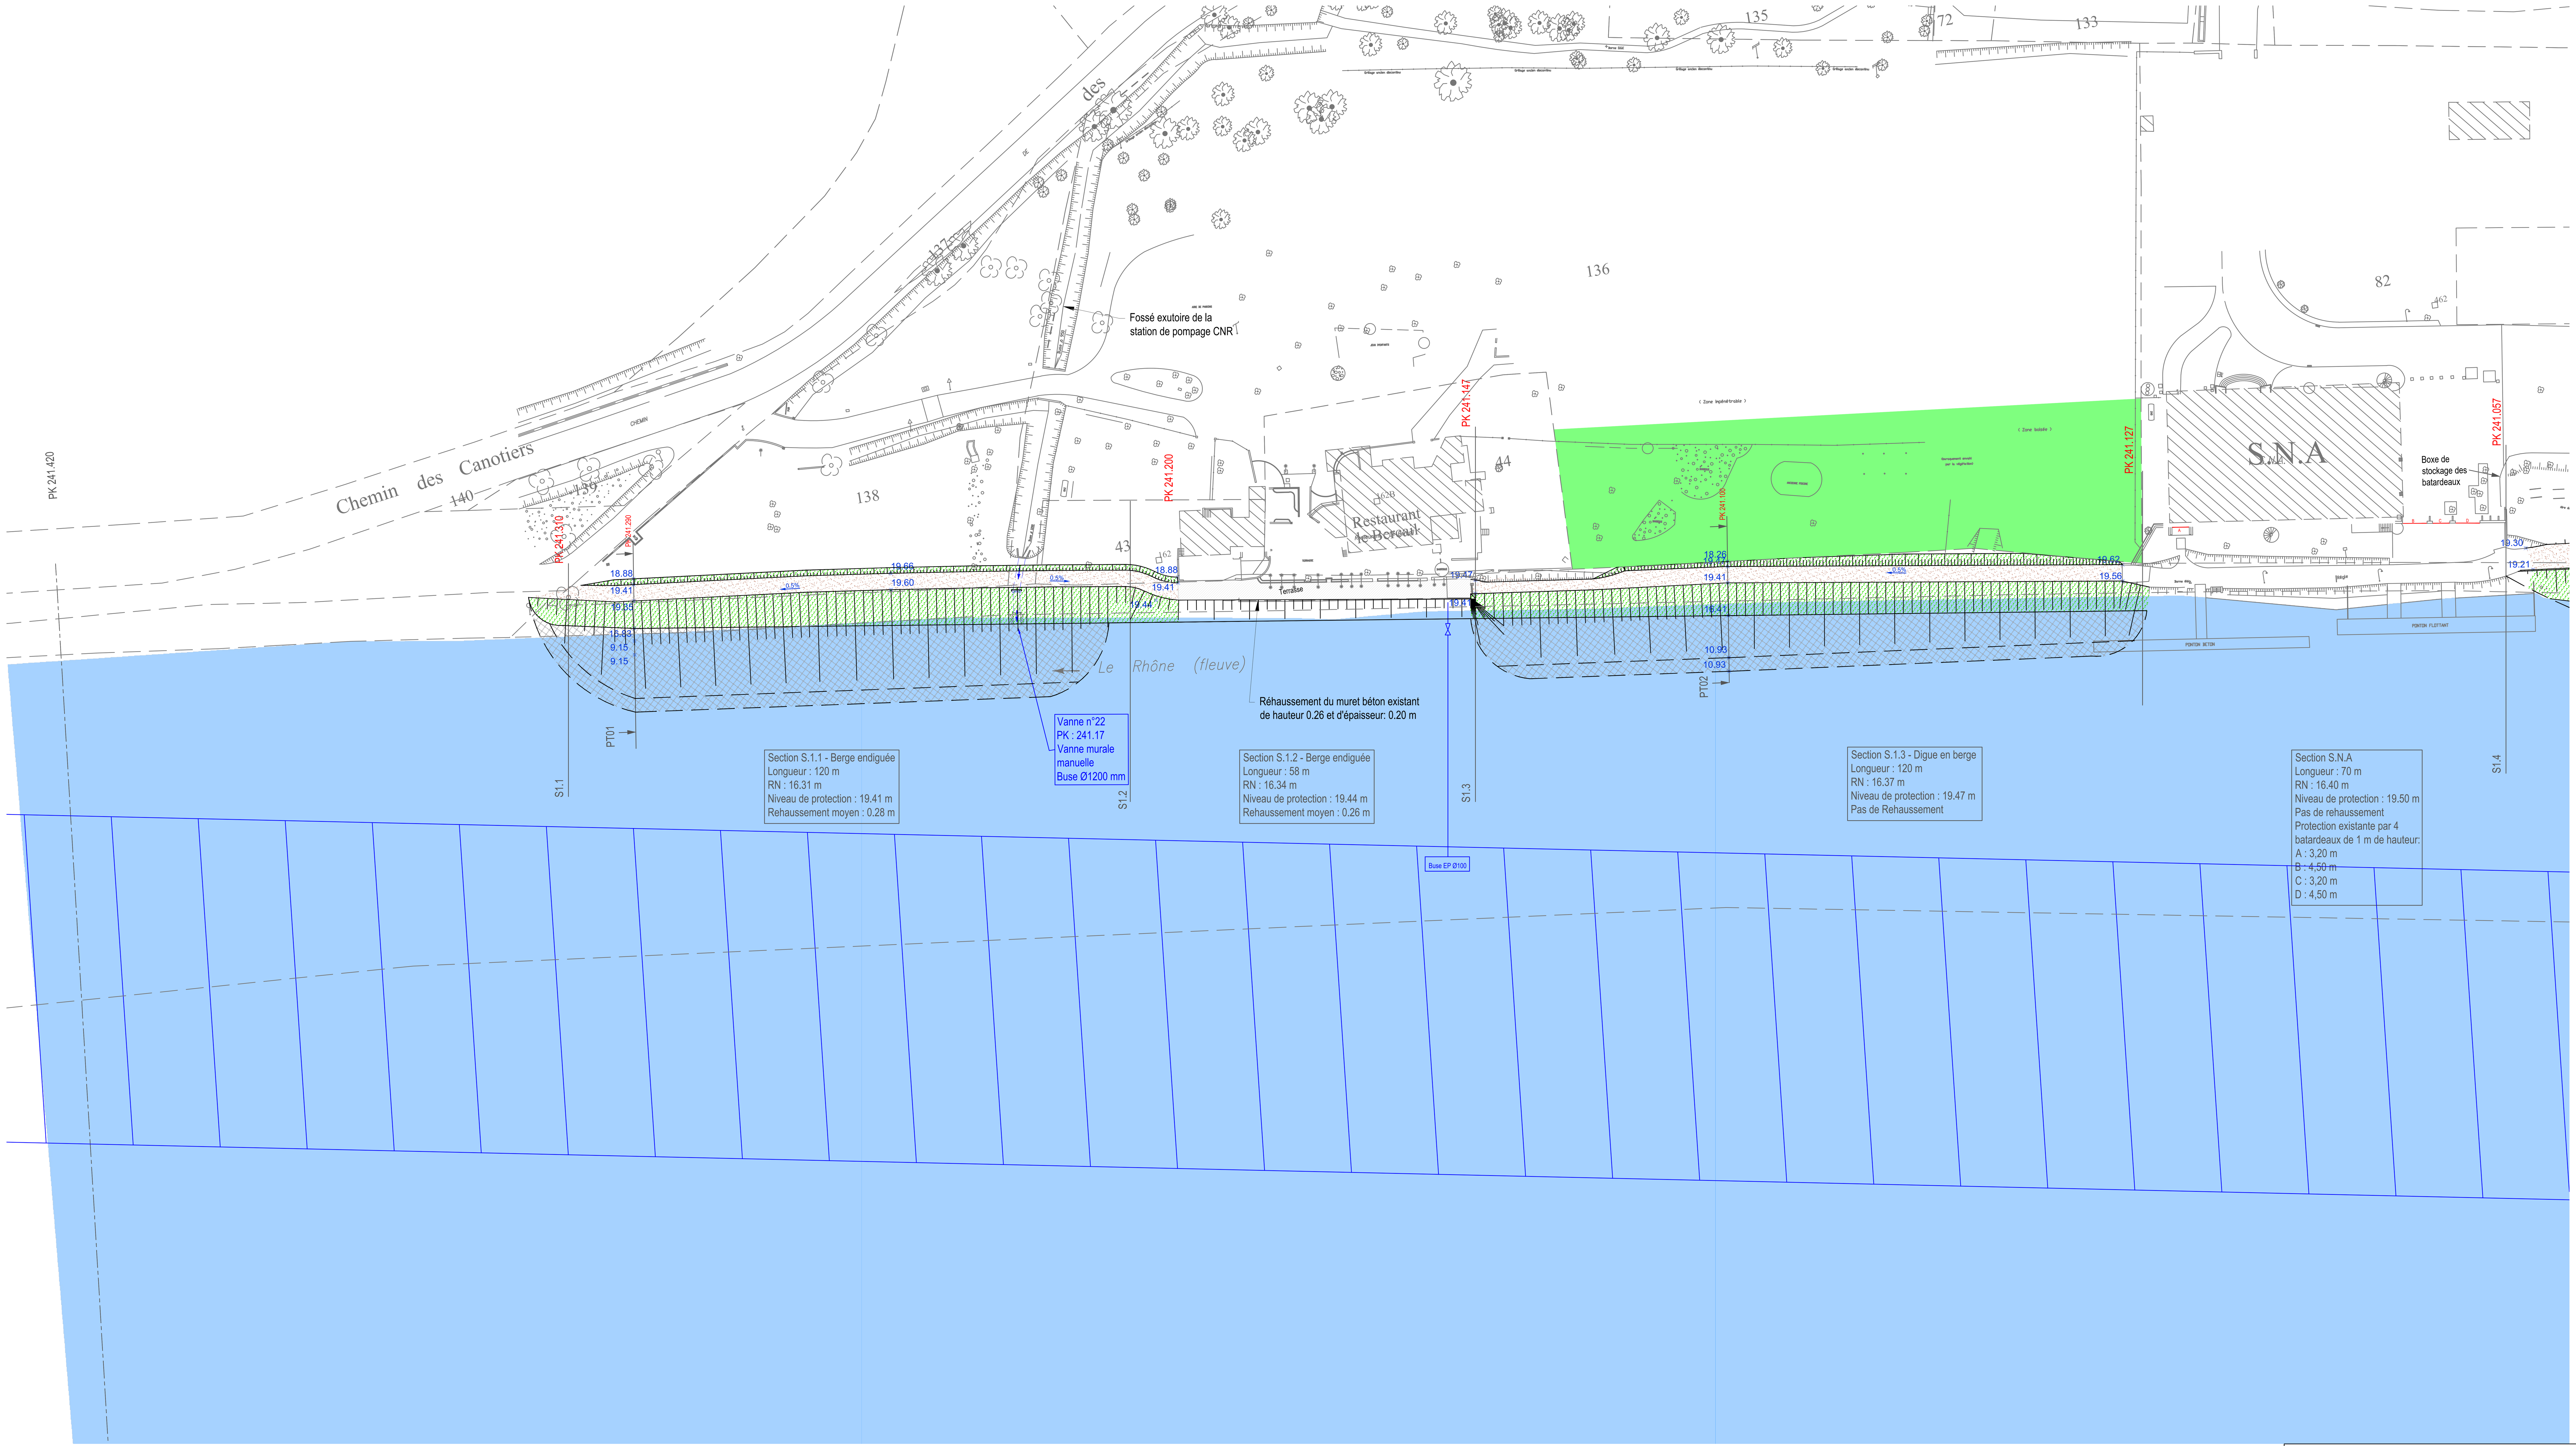

PK 241.290
PT01

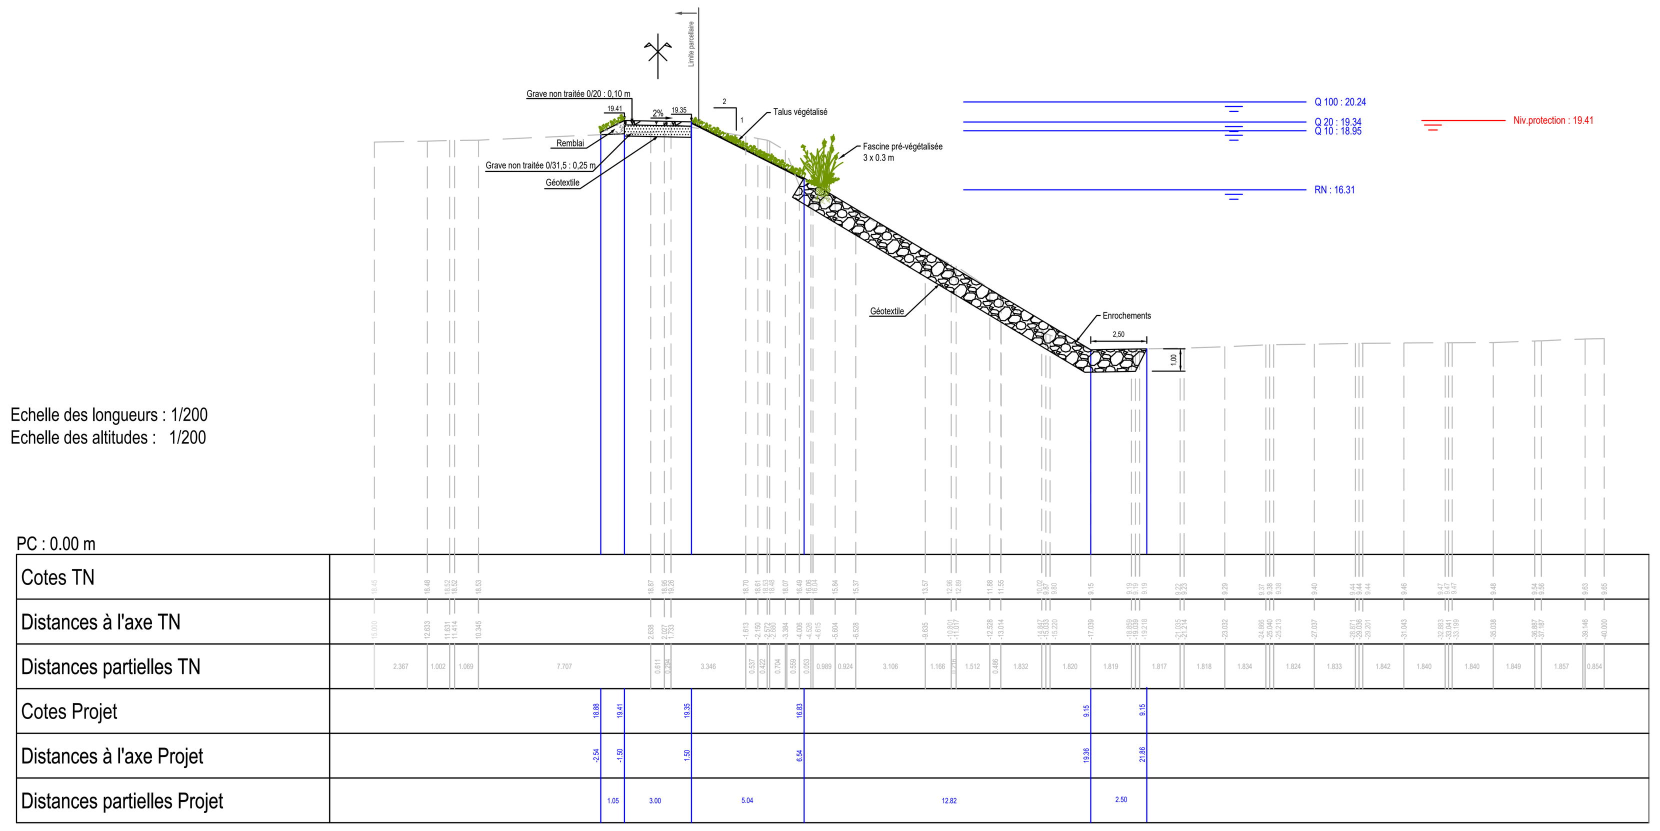

PK 241.100
PT02

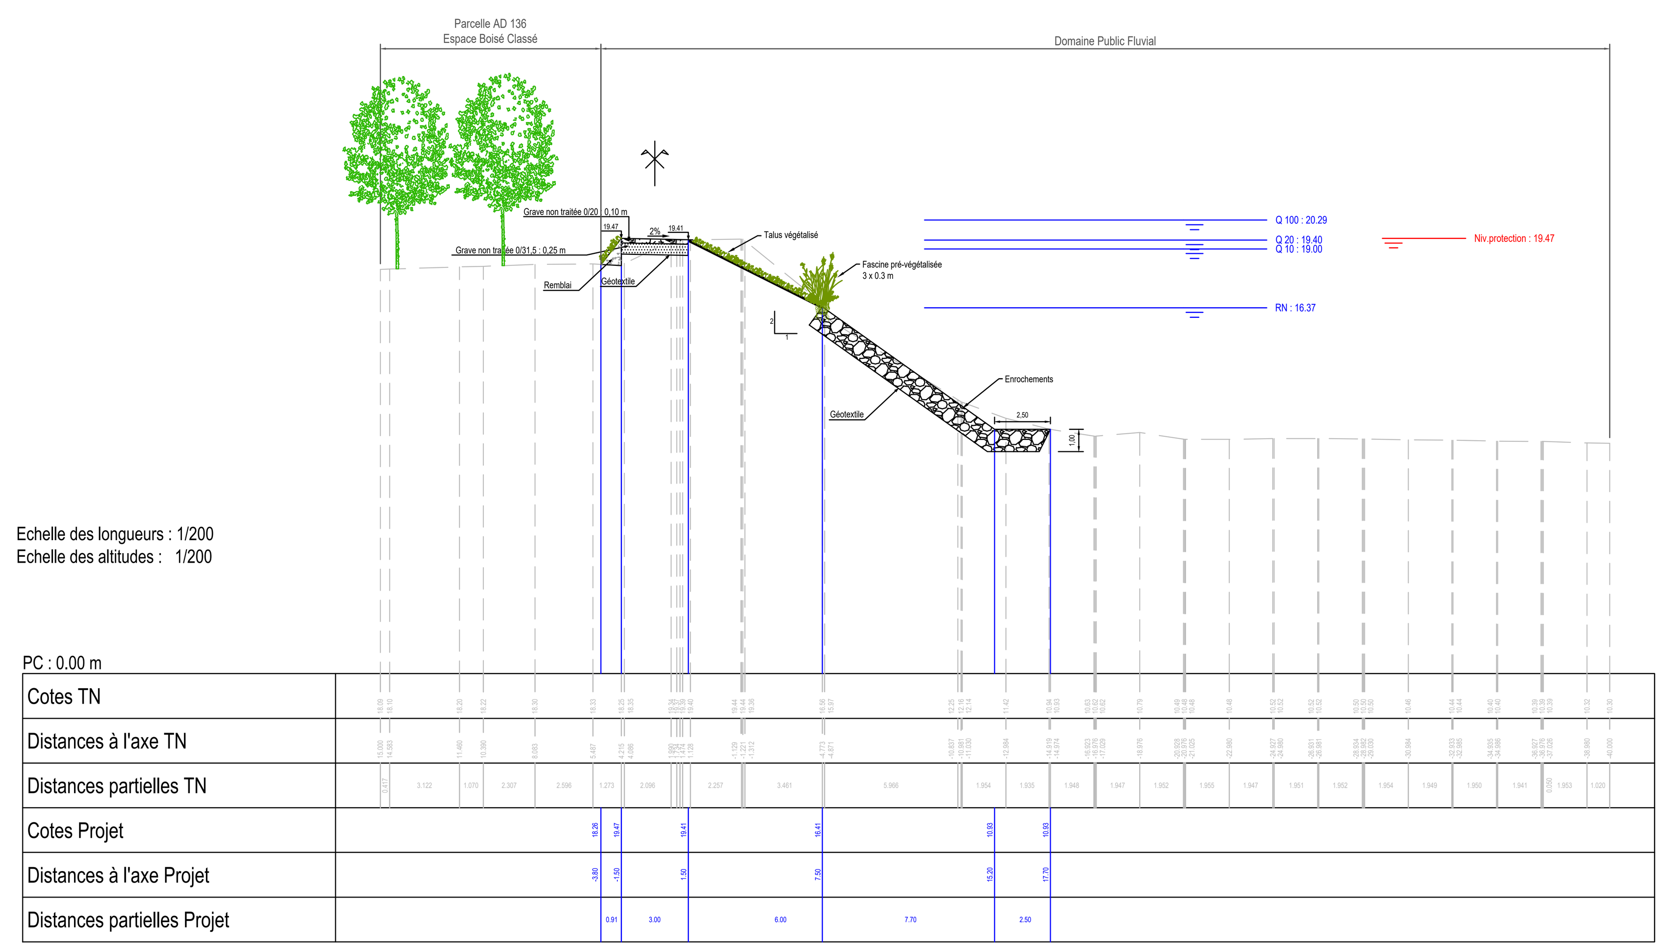

LEGENDE :

1 - Hachures
- Enrochement
- Talus/bandes enherbés
- Chemin en grave
- Talus enherbés existants
- Chemin en enrobé existant
- Chenal de navigation
- Espace Boisé Classé (EBC)

2 - Objets et divers
- 18.90 Cotes projet
- 18.90 Cotes actuelles
- Haies arbustives
- Arbres projet
- Bollard
- PK ... Point kilométrique
- Poteaux PTT à déplacer
- Nouvel emplacement des poteaux PTT
- Péniches

3 - Ouvrages hydrauliques
- Vannes de ressuyage
- Conduites évacuation d'eau
- Descentes d'eau

4 - Cadastre
- 135 Numéro de parcelle
- Limites parcellaires

MAITRE D'OUVRAGE :

communauté d'agglomération grand avignon

GRAND AVIGNON
Service technique
320 chemin des Meinajariès
84911 Avignon
Tél : 04 90 84 47 00 - Fax : 04 90 84 47 01

MAITRE D'OEUVRE :

BG Ingénieurs Conseils SAS
13, rue des Emeraudes
F-69006 Lyon
Tél : +33 4 72 56 36 00
Mail : lyon@bg-21.com

Marché :
- MAÎTRISE D'OEUVRE -
AMÉLIORATION DE LA PROTECTION DES ÎLES PIOT ET DE LA BARTHELASSE CONTRE LES CRUES DU RHÔNE
- PHASE 2 -

Titre du plan : SECTEUR ÎLE DE LA BARTHELASSE
SECTION 1
Section S1.1 , S1.2 et S1.3
PK : 241.310 à PK : 241.057

Ind.	Date	Modifications	Etabli par	Vérifié par	Approuvé par
4					
3					
2					
1					
0	Août 2019	Première émission	PENO	MRON	DPN

Emetteur du document :
BG Ingénieurs Conseils SAS
13, rue des Emeraudes
F-69006 Lyon
Tél : +33 4 72 56 36 00
Mail : lyon@bg-21.com

PHASE : DCE
N°Marché : FF6943
N°D'affaire : 6943.01
Format: A0_Paysage
Ech: 1/500
N°doc. 6943.01 PG 2.1.1 0