


Ind	Date	Modification	Responsable	COORDONNEES
0	31/08/16	Plan Original	Nicolas SBAUD	LAMBERT 93 NIVELLEMENT

CABINET GEO-EXPERTS

Succursale de la
SCP SCHUBERT Herre
Siège Social
Immeuble "Le Trésorier"
B.P. 20001 - 84000 Cavaillon
Tél. : 04 90 71 07 70
Fax : 04 90 71 06 57
Site Web : www.geo-experts.fr

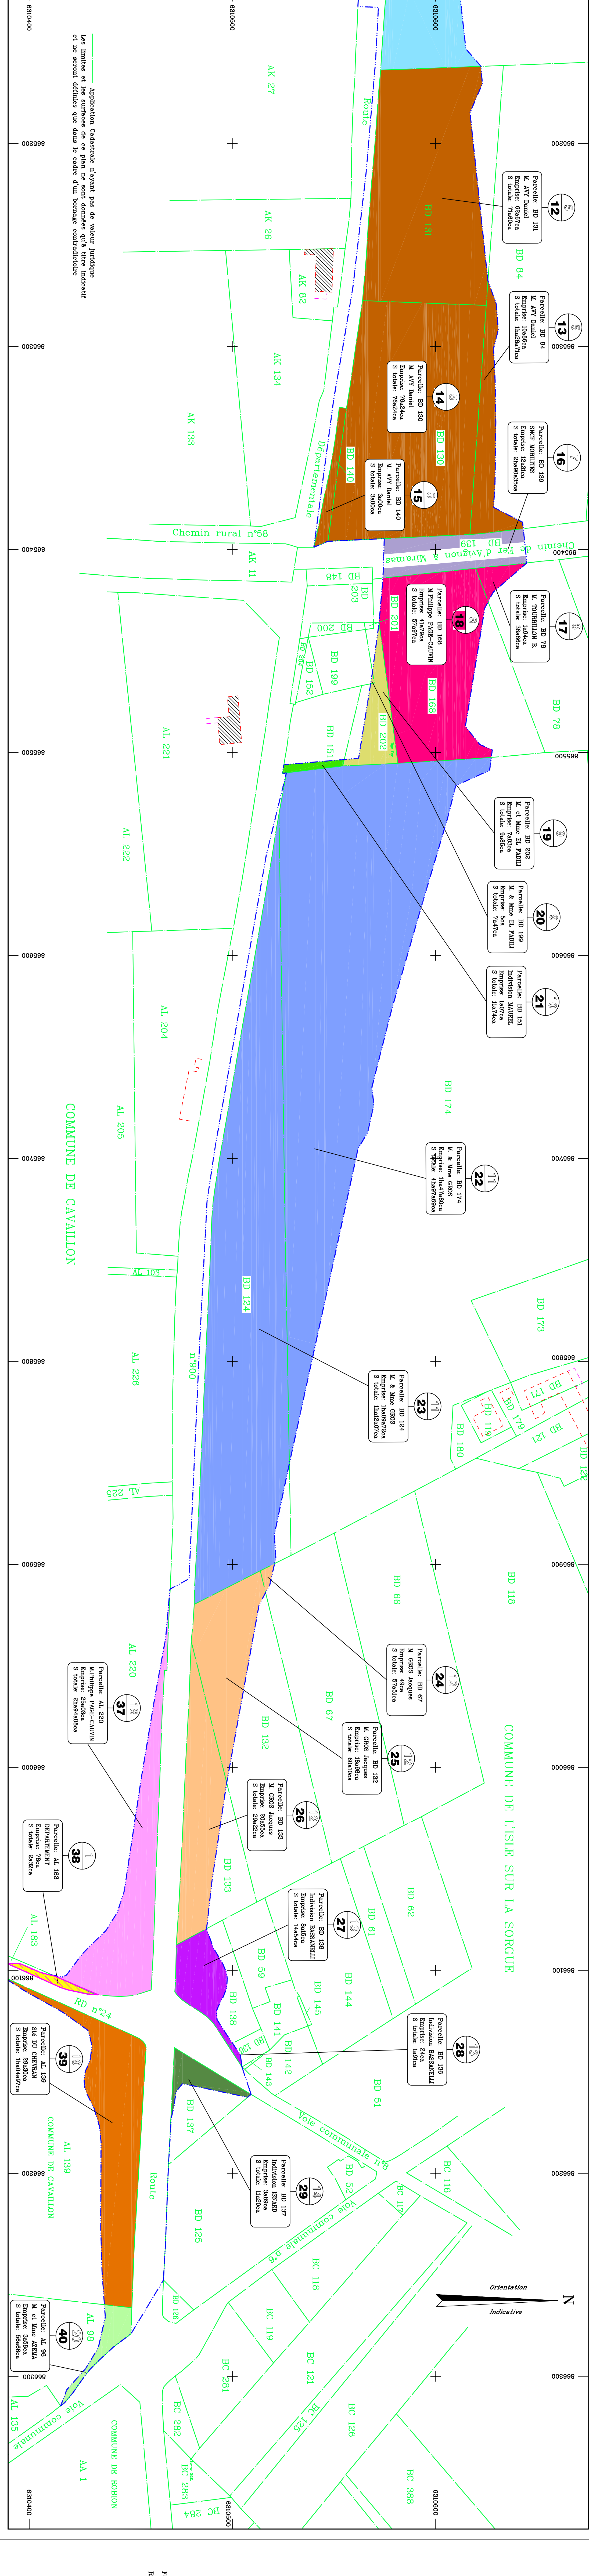

LEGENDE

- Parcelles déjà acquises par le CD84
- Limite d'emprise
- Topo (état des lieux initial)
- N° de Propriétaire
- N° d'Emprise

Fond de plan topo établi par la SCP SCHUBERT le 12/12/2011 et complété le 6/01/2012
 Référence dossier/fichier : 37947_TOP044.kwg