Département du VAUCLUSE

Commune de CAMARET-SUR-AIGUES
et TRAVAILLAN

Lieu-dit : Route Départementale n°23

CONSEIL DEPARTEMENTAL

Recalibrage RD 23 entre et la RD 977

Sur le territoire des communes de CAMARET-SUR-AIGUES, VIOLES, TRAVAILLAN et SABLET

Plan Parcellaire

Planche 7

Ce document permet uniquement le repérage des limites définies lors de cette division et ne peut être utilisé pour une autre application.

Dans le cas où des servitudes existeraient ou seraient à créer, les propriétaires concernés doivent en avertir le géomètre, auteur du présent document.

Système de coordonnées rattaché au système national Lambert 93

GÉOMÈTRE-EXPERT
CONSEILLER VALORISER GARANTIR

S.E.L.A.R.L. de Géomètres Experts
WILLEMS - LAVORINI
Christian WILLEMS, géomètre, expert près la Cour d'Appel de Nîmes
Damien LAVORINI, géomètre-expert
Successeurs de J.L. BAYLE et R.SABOUL

19 rue St Clément - 84100 ORANGE
Tél : 04 90 51 62 20 - Fax : 04 90 51 77 57

28 av. G. de Gaulle - 84110 VAISON-LA-ROMAINE
Tél : 04 90 36 05 38

Email : sarlwillems@hotmail.fr
Siret : 487 476 092 00012 - N° intracommunautaire : FR 374 874 760 95

Echelle: 1/500

Dossier n° O20051

Références du plan : O20051-Plan Parcellaire/ Planche 7
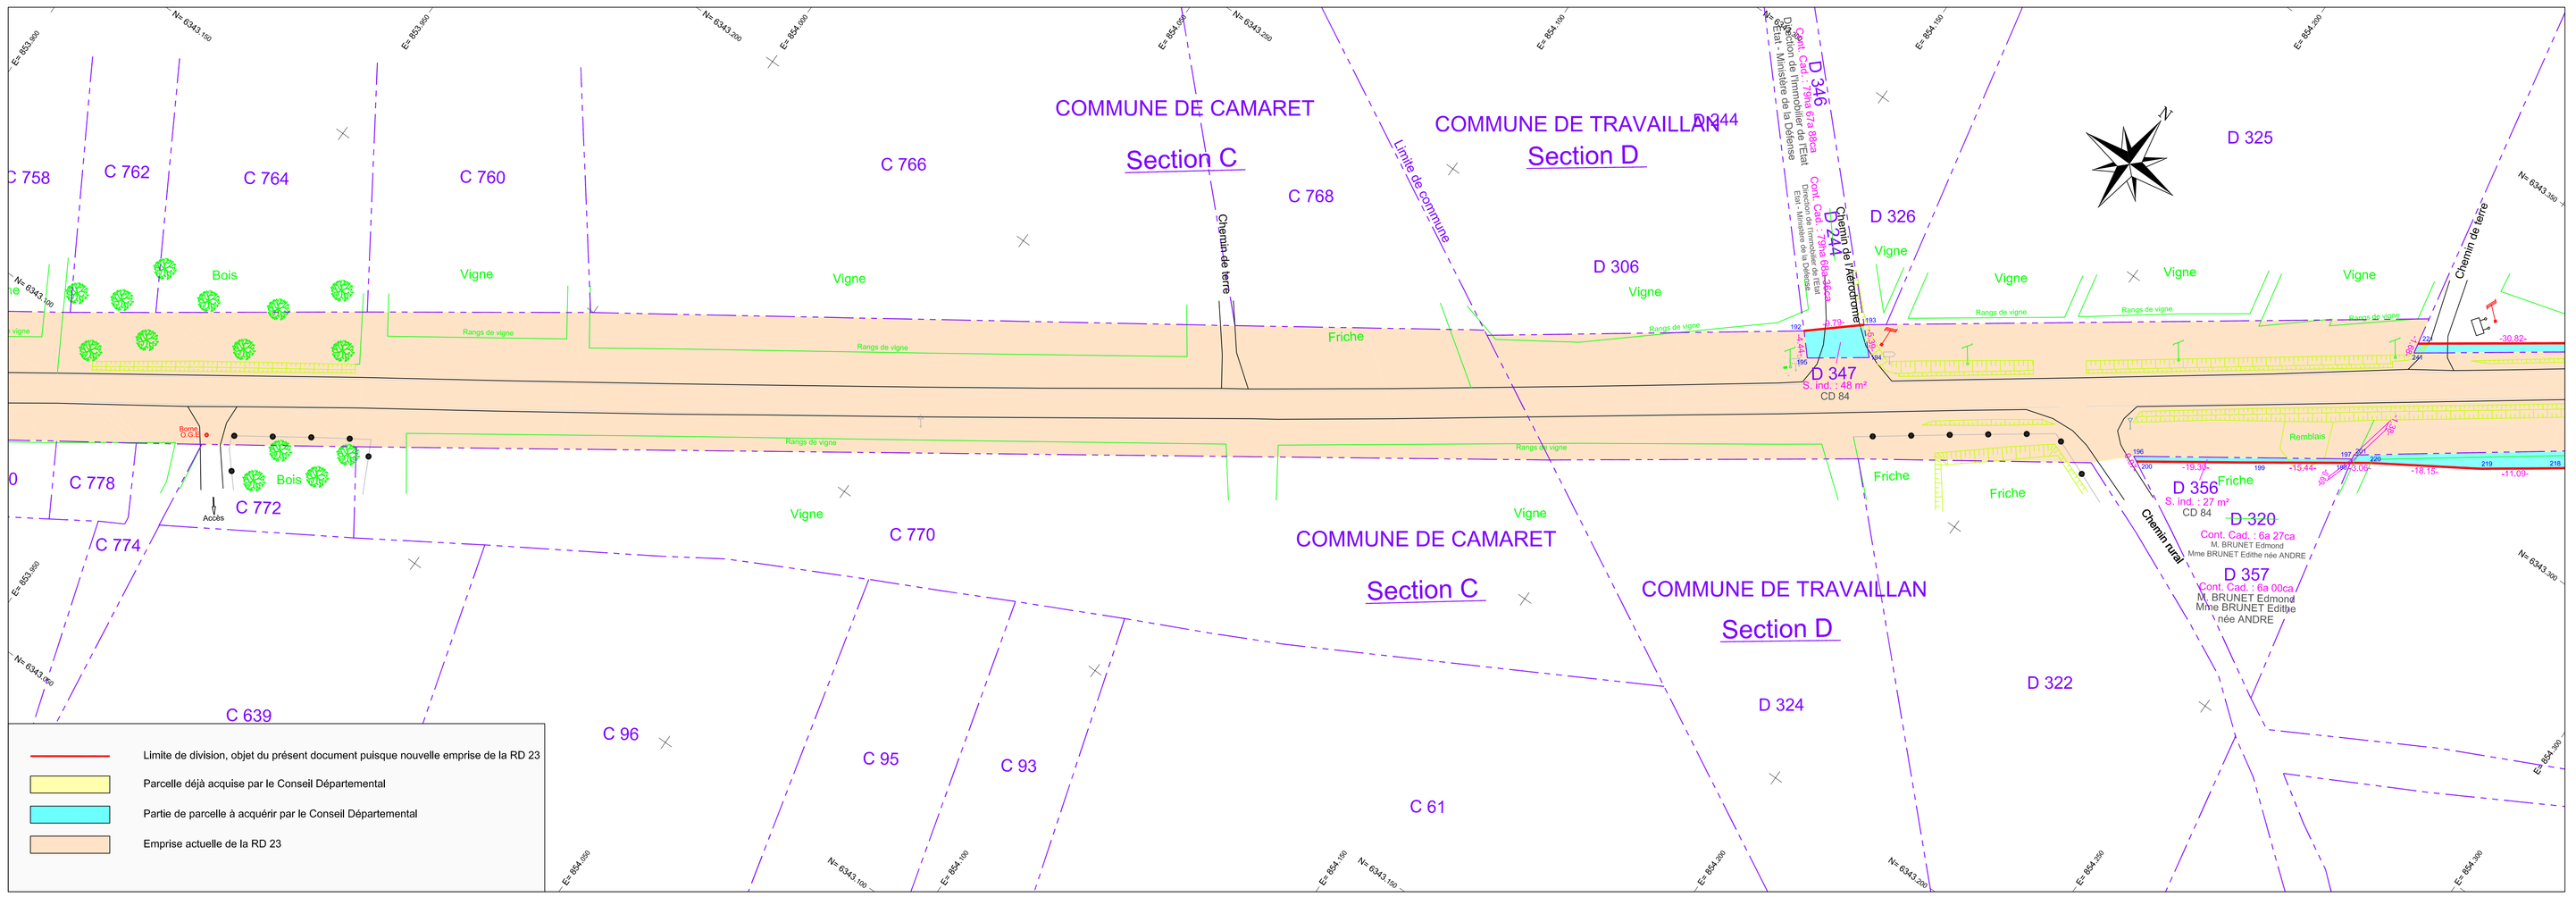
Dressé le 08 février 2021
Modifié le