


# SOLUTION DE BASE

## SOLS

Ech. : 1/250

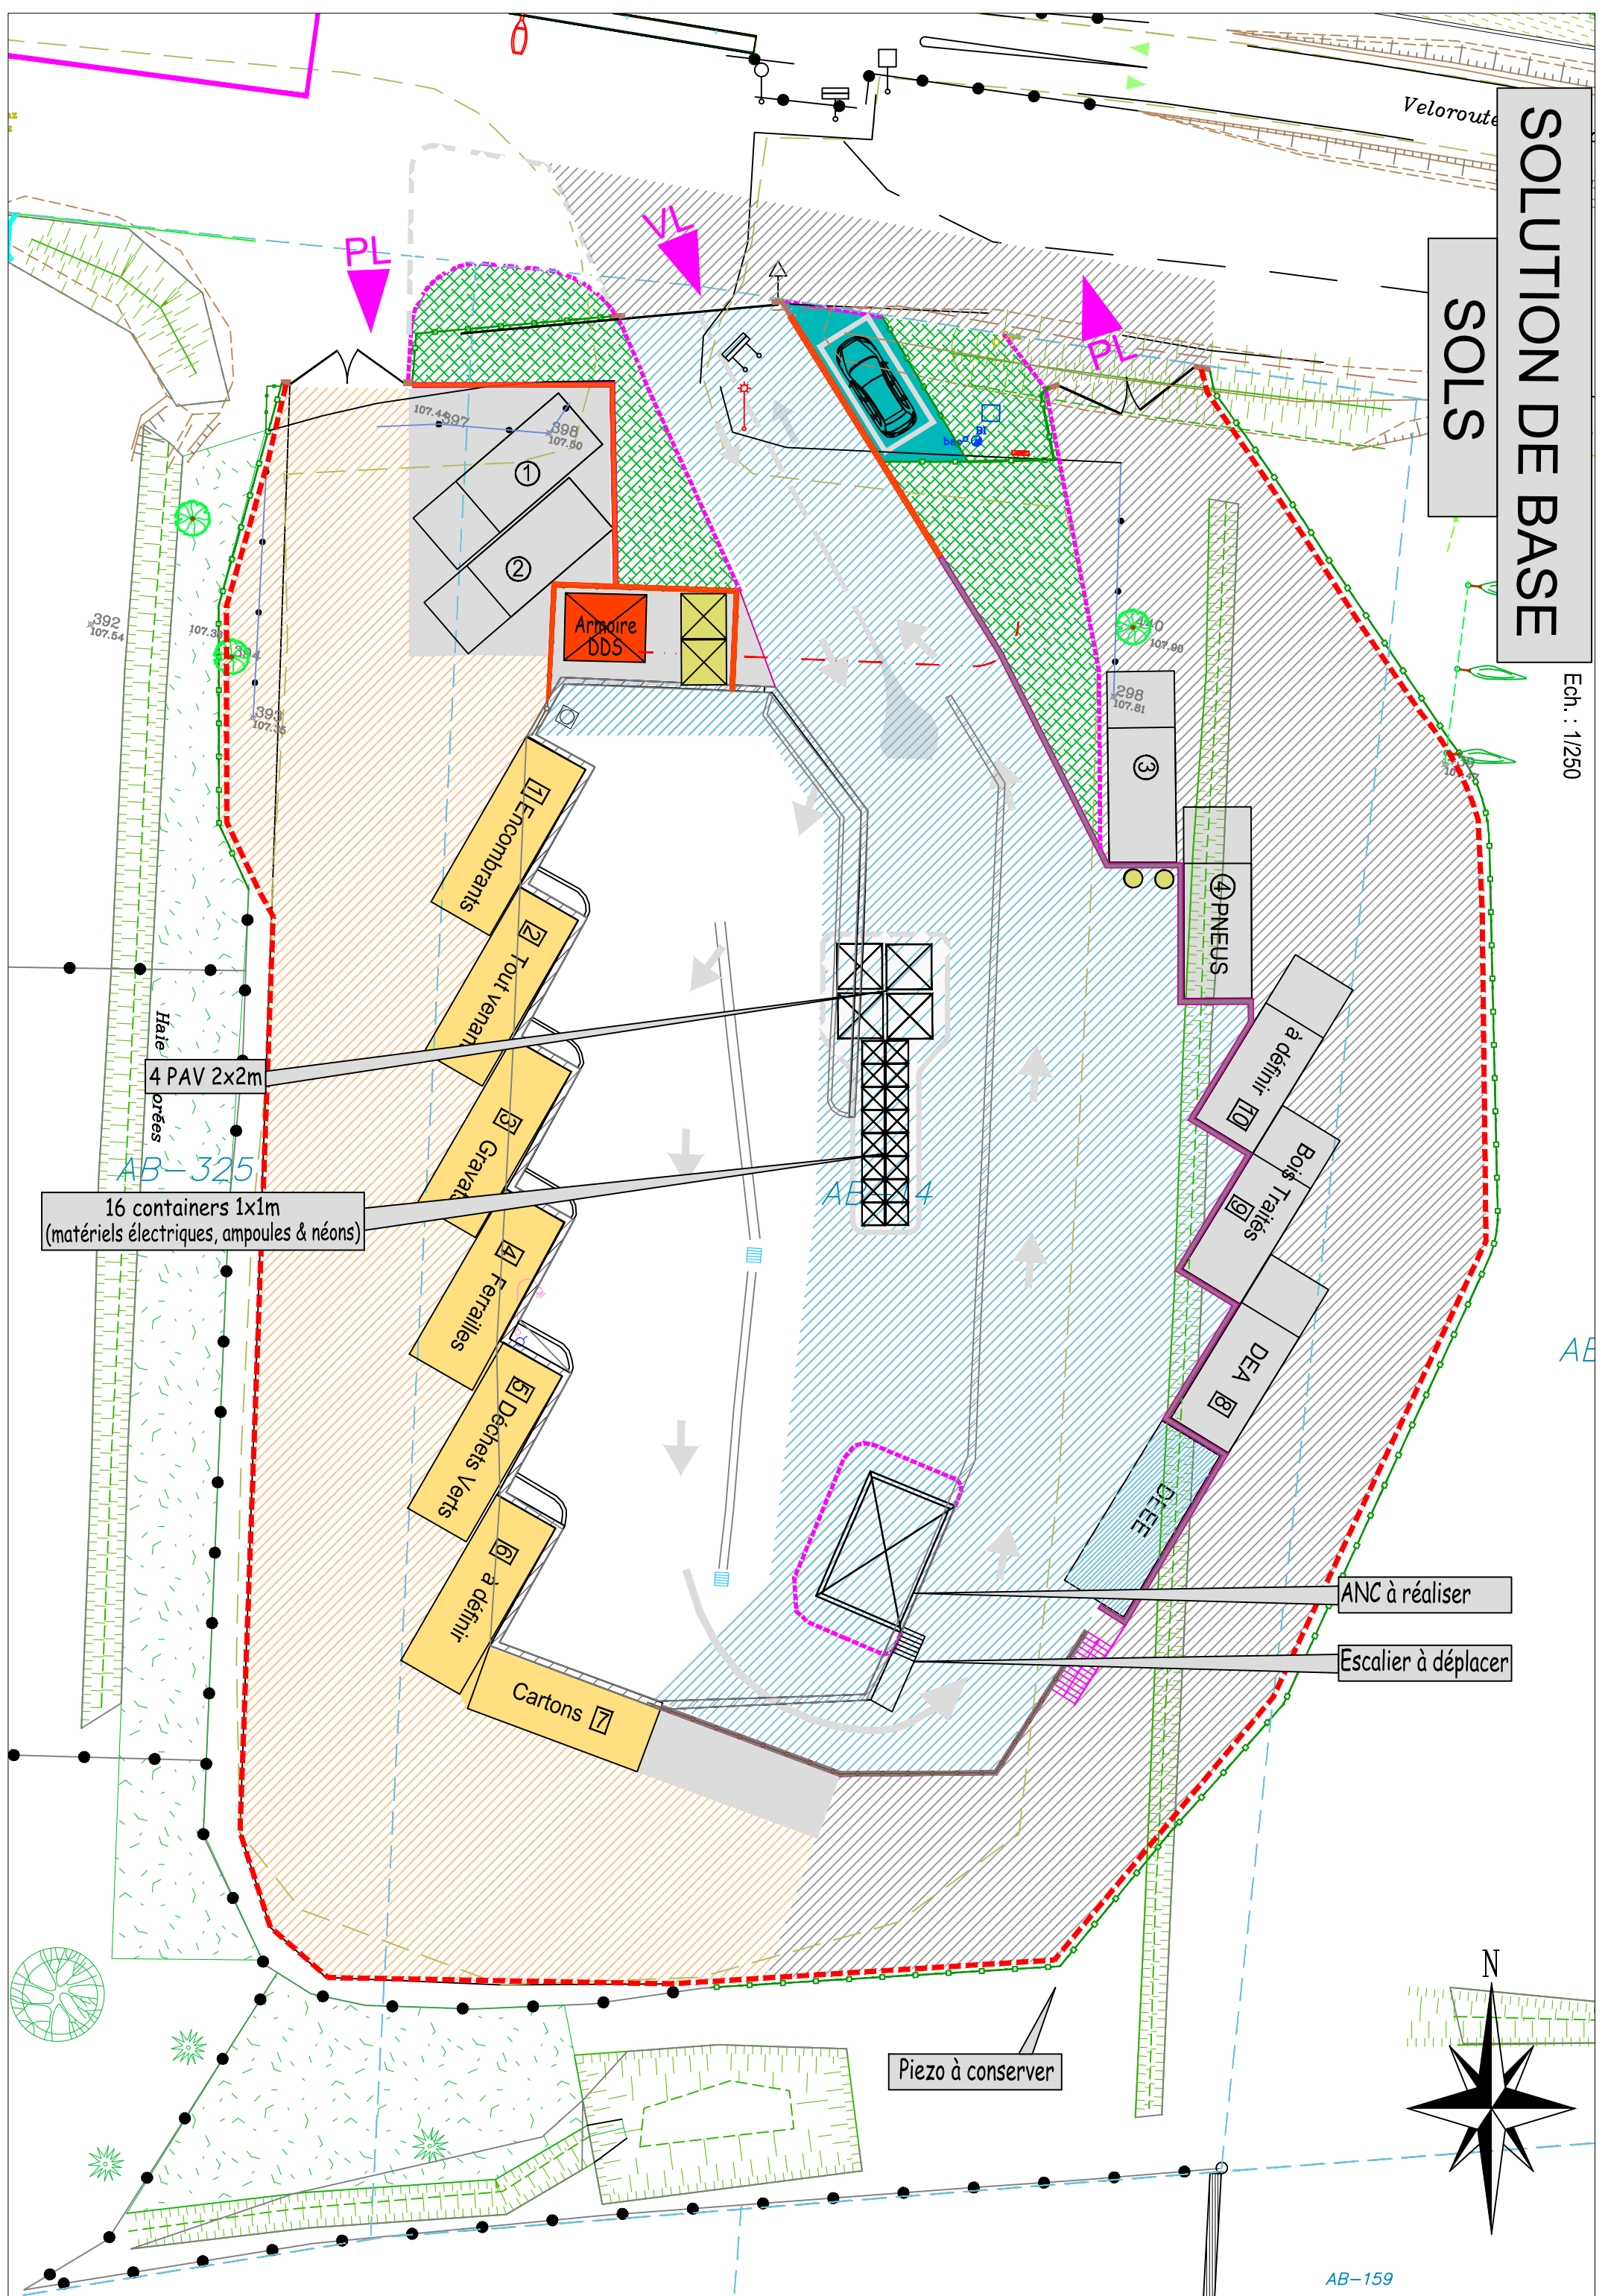


16 containers 1x1m  
(matériels électriques, ampoules & néons)

ANC à réaliser

Escalier à déplacer

Piezo à conserver

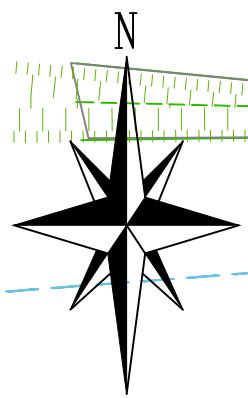

AB-159